


8645

250 2610 250 2115 70 1895 70 1000 510

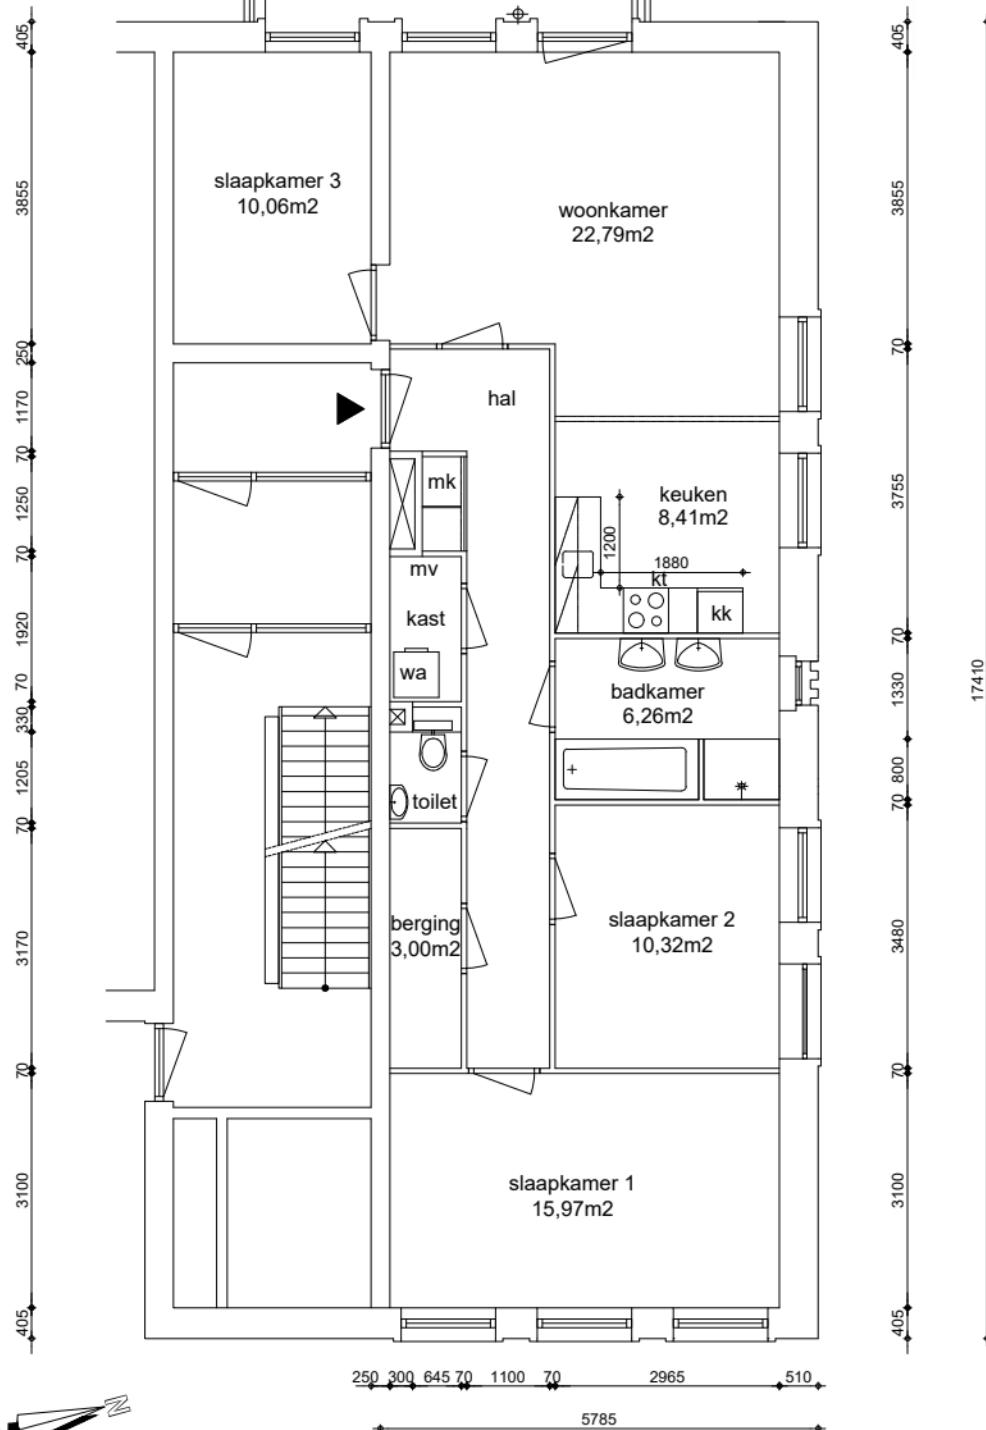


EIGEN HAARD



100 1799 100

100 2814 100

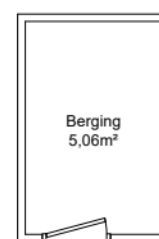

Berging
5,06m²

17410

GO wonen: 94,95m²
GO overig intern: 0,00m²
GO overig extern: 5,06m²

Woonoppervlakte: 74,94m²



Renvooi

wp opstelplaats warmtepomp
oz omvormer zonnepanelen
zb opstelplaats zonneboiler
mk meterkast
mv mechanische ventilatie unit
wtw opstelplaats warmteterugwinningunit
kt/ekt kooktoestel, elektrisch kooktoestel
kk/wm plaatsingsruimte koelkast, wasmachine
cv opstelplaats cv-ketel
geiser opstelplaats geiser
mh opstelplaats moederhaard
gk opstelplaats gaskachel
b. opstelplaats elektrische boiler
radiator

Appartement
GO wonen 94,95m²

0 1 2 4 6 10 m

Maatvoering is in millimeters, en is slechts ter indicatie !
Alle op de tekening aangegeven maten zijn "circa" maten.
Er kunnen geen rechten aan de tekening worden ontleend

VERHUURPLATTEGROND

Type D1s

onderwerp Wiltzanghlaan 119, 1061 HB, Amsterdam

5e verdieping

datum 28-08-2015	getekend ENVastgoed	schaal 1:100	OGE nr. E-0070650
gewijzigd 26-03-2026	gewijzigd	gewijzigd	tekeningform A4

Arlandaweg 88, Postbus 67065, 1060 JB Amsterdam , telefoon nr. 020-6801801