

100 2040 100

100
3142
100




200 2500 200 1490 70 1440 70 2130
1100 200 1200



EIGEN HAARD

300
3660
70
140
200
870
70
590
70
1550
70
1000
400
2490
314

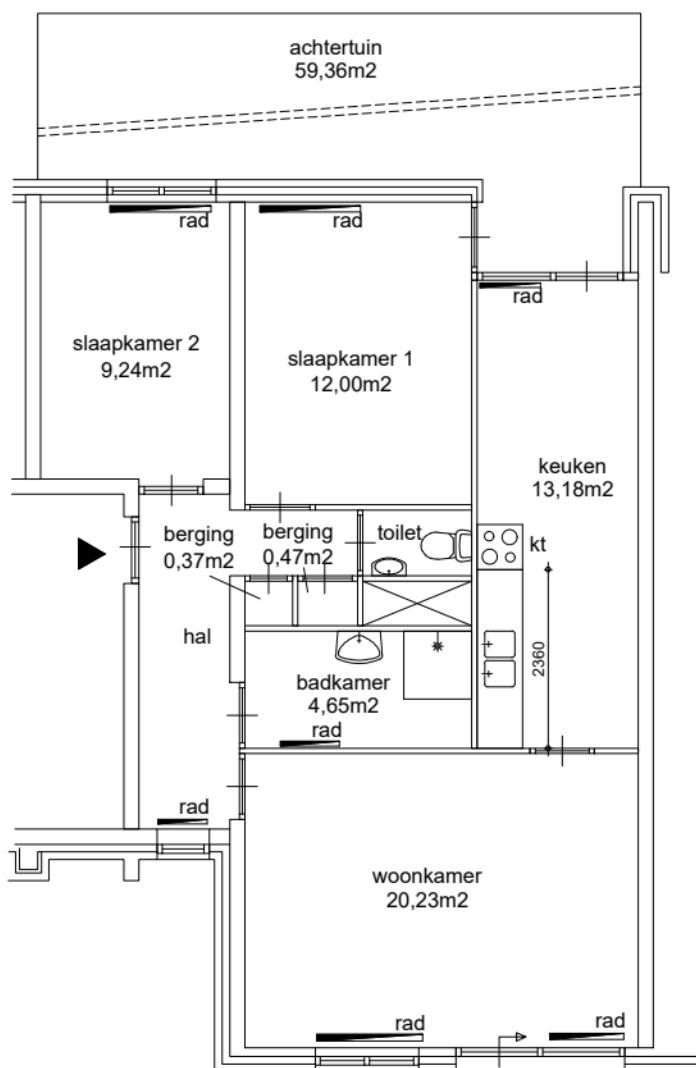

7156
300
930
100
2970
70
870
70
590
70
1550
70
3890
314

630 70 790 1440

200 1000 400 3000 70 2130 200

Appartement
GO wonen 69,18m²

GO wonen: 69,18m²
GO overig intern: 0,00m²
GO overig extern: 6,41m²

Woonoppervlakte: 60,55m²

Renvooi

wp	plafondhoogte (circa)
oz	opstelplaats warmtepomp
zb	omvormer zonnepanelen
mk	opstelplaats zonneboiler
mv	meterkast
wtw	mechanische ventilatie unit
kt/ekt	opstelplaats warmteterugwinningunit
kk/wm	kooktoestel, elektrisch kooktoestel
cv	plaatsingsruimte koelkast, wasmachine
geiser	opstelplaats cv-ketel
mh	opstelplaats geiser
gk	opstelplaats moederhaard
b.	opstelplaats gaskachel
	opstelplaats elektrische boiler
	radiator

0 1 2 4 6 10 m

Maatvoering is in millimeters, en is slechts ter indicatie !
Alle op de tekening aangegeven maten zijn "circa" maten.
Er kunnen geen rechten aan de tekening worden ontleend

VERHUURPLATTEGROND

Type 3K 10s

onderwerp **Albert Camuslaan 11, 1102 WE, Amsterdam**
begane grond

datum 21-10-2008	getekend ENVastgoed	schaal 1:100	OGE nr. E-0034582
gewijzigd 30-12-2025	gewijzigd	gewijzigd	tekeningform A4

Arlandaweg 88, Postbus 67065, 1060 JB Amsterdam , telefoon nr. 020-6801801