


EIGEN HAARD

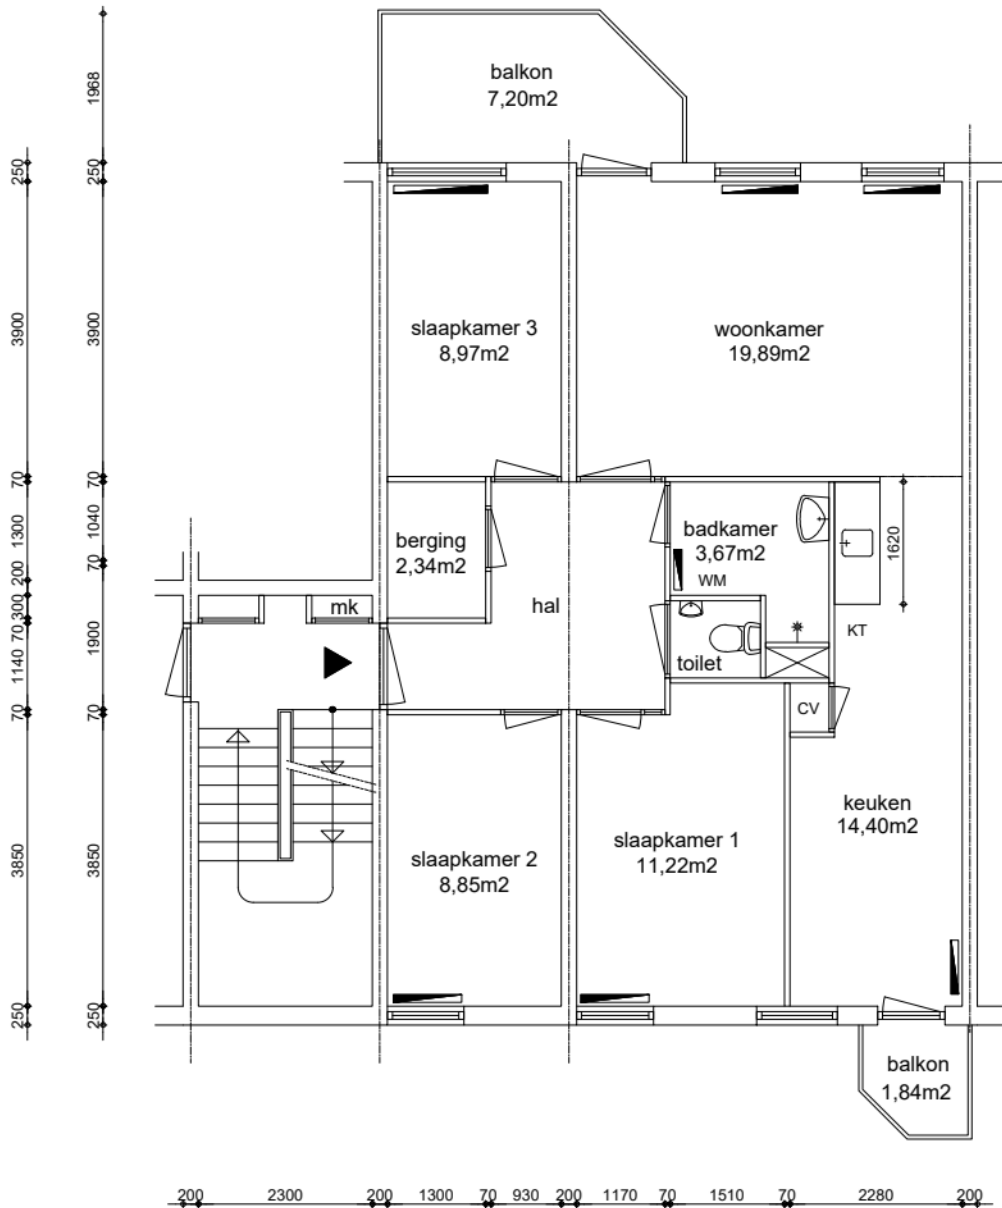

GO wonen:	80,73m ²
GO overig intern:	0,24m ²
GO overig extern:	5,26m ²

Woonoppervlakte:	68,21m ²
------------------	---------------------

Appartement
GO wonen 80,73m²



Maatvoering is in millimeters, en is slechts ter indicatie !
Alle op de tekening aangegeven maten zijn "circa" maten.
Er kunnen geen rechten aan de tekening worden ontleend

VERHUURPLATTEGROND Type Dre
 onderwerp **Meernhof 184, 1106 LM, Amsterdam**
2e verdieping

datum 01-04-2010	getekend Kraan	schaal 1:100	OGE nr. E-0036606
gewijzigd 11-05-2020	gewijzigd 22-01-2026	gewijzigd	tekeningform A4

Arlandaweg 88, Postbus 67065, 1060 JB Amsterdam , telefoon nr. 020-6801801

Renvooi

- wp opstelplaats warmtepomp
- oz omvormer zonnepanelen
- zb opstelplaats zonneboiler
- mk meterkast
- mv mechanische ventilatie unit
- wtw opstelplaats warmteterugwinningunit
- kt/ekt kooktoestel, elektrisch kooktoestel
- kk/wm plaatsingsruimte koelkast, wasmachine
- cv opstelplaats cv-ketel
- geiser opstelplaats geiser
- mh opstelplaats moederhaard
- gk opstelplaats gaskachel
- b. opstelplaats elektrische boiler
- radiator