

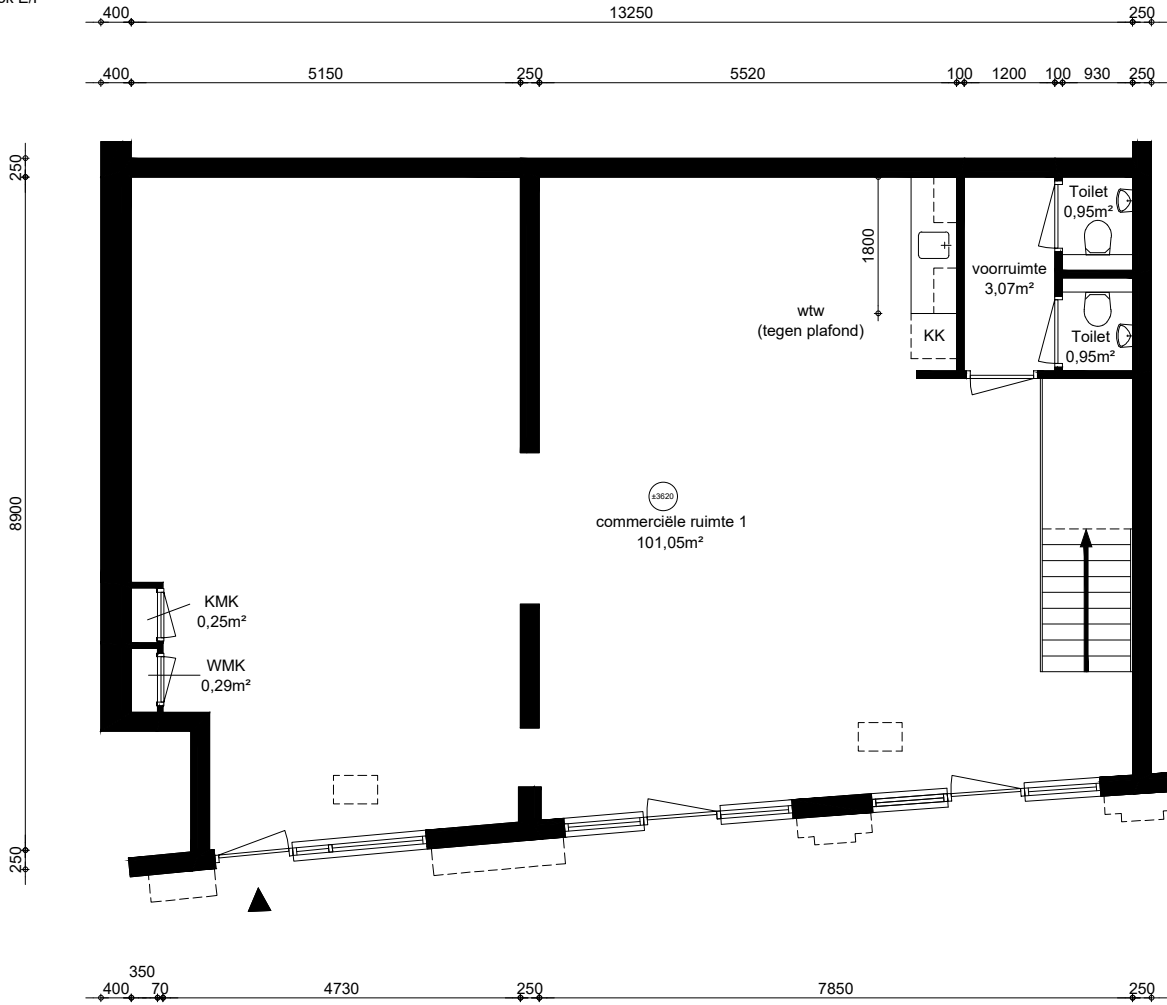


Begane grond
Blok E/F

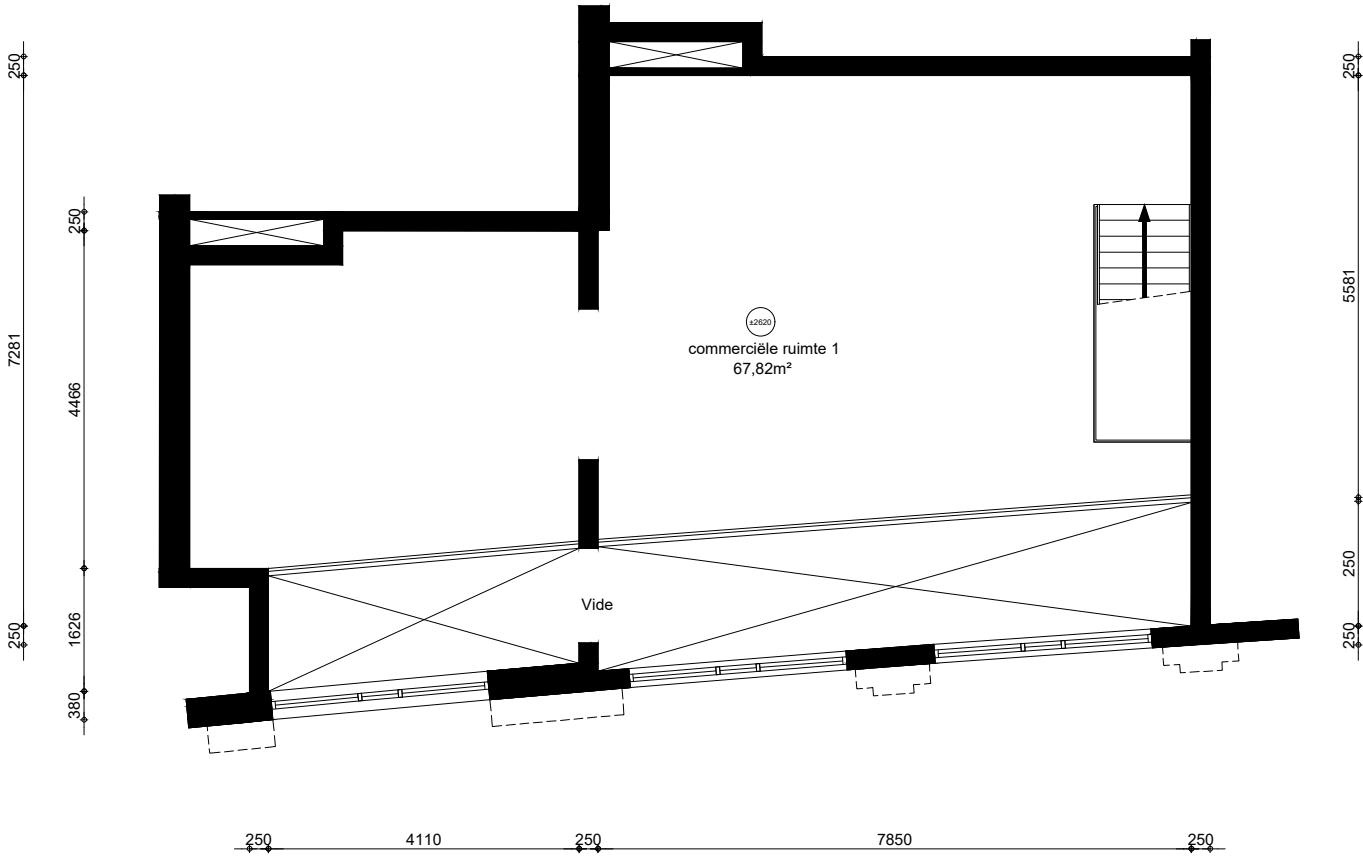

Begane grond, 0 +P

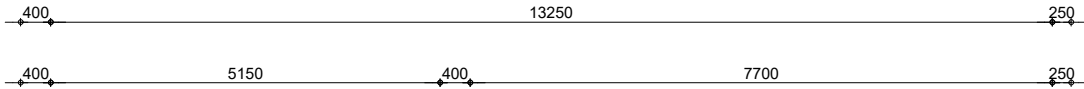

1e verdieping, 4000 +P

BVO:	204,02m²
GBO:	175,76m²
NVO:	174,72m²
VVO:	167,00m²



Maatvoering is in milimeters, en is slechts ter indicatie !
Alle op de tekening aangegeven maten zijn "circa" maten.
Er kunnen geen rechten aan de tekening worden ontleend

VERHUURPLATTEGROND **BOG**
onderwerp Elzenhagensingel 1307-A, 1022 LA, Amsterdam

ontwerp	inbo Kon. Wilhelminaplein 29 020-421 24 22		
datum	04-11-2025	getekend EN Vastgoed	schaal 1:100
gewijzigd	gewijzigd	gewijzigd	OGE nr. E-0077895
			tekeningform A3

Arlandaweg 88, Postbus 67065, 1060 JB Amsterdam , telefoon nr. 020-6801801

Renvooi

	kruipluik
	plafondhoogte (circa)
mk	meterkast
kk	plaatsingsruimte koelkast
wtw	opstelplaats warmteterugwinningunit