
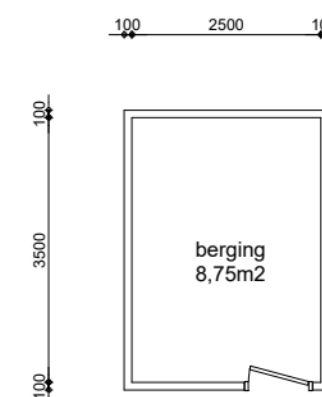


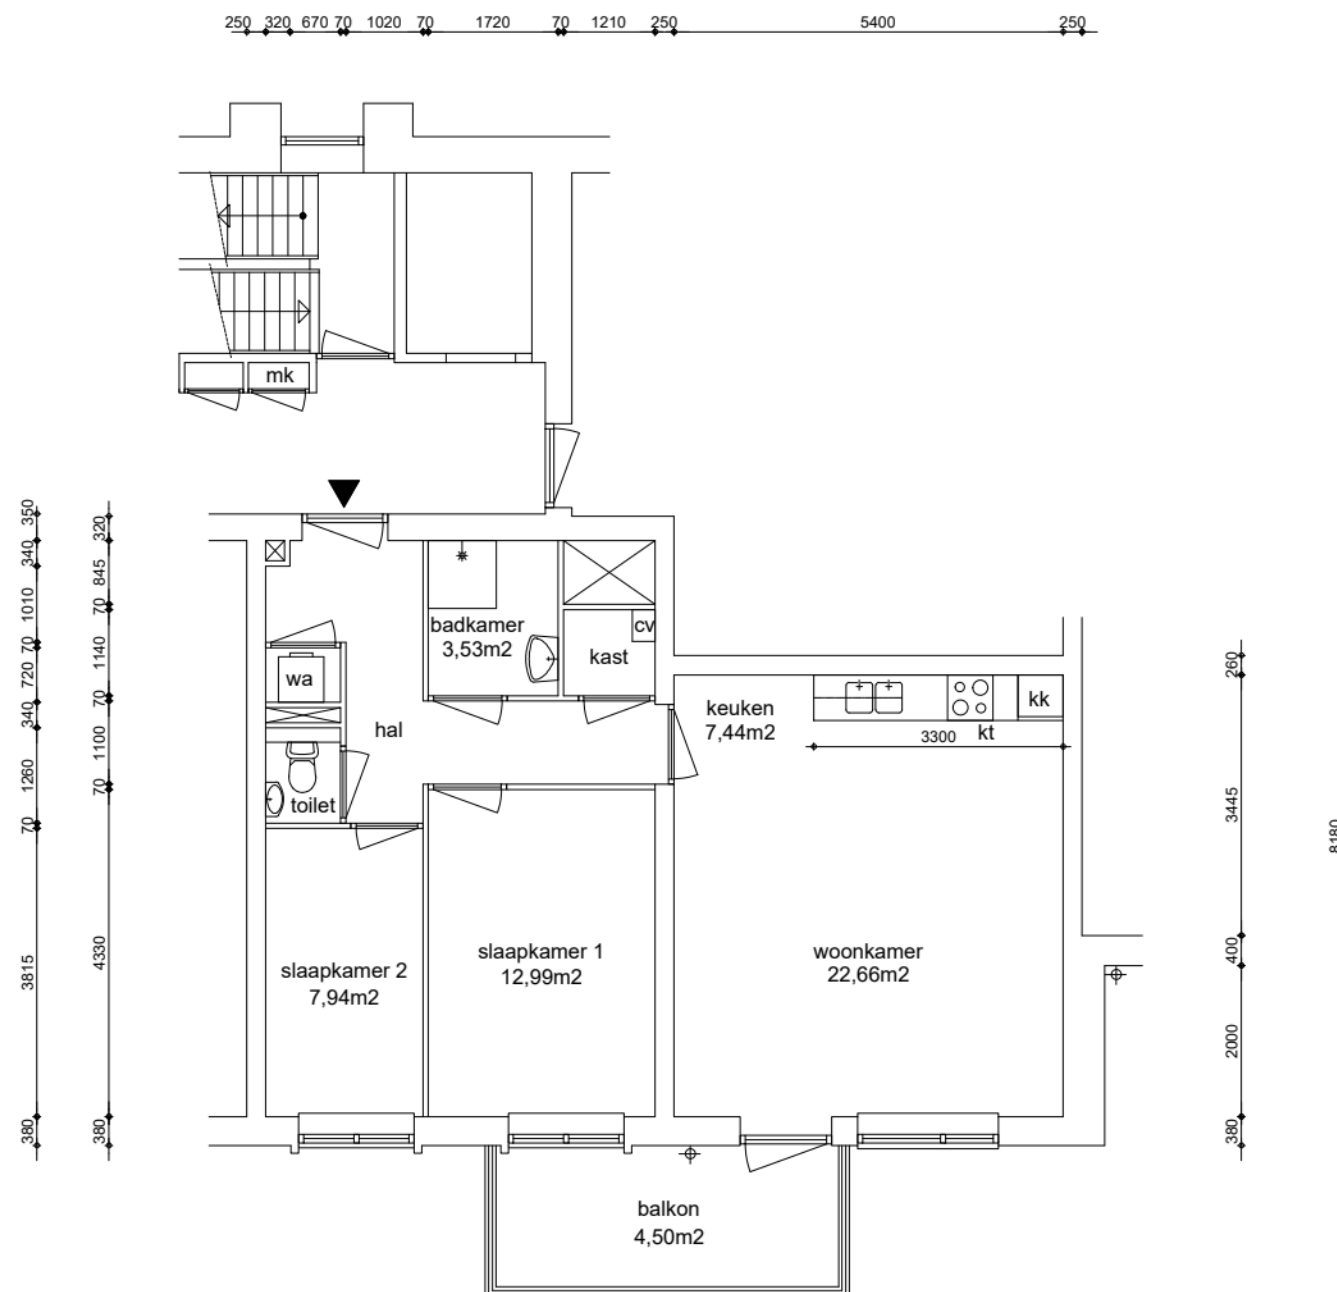

	plafondhoogte (circa)
wp	opstelplaats warmtepomp
oz	opstelplaats omvormer zonnepanelen
zb	opstelplaats zonneboiler
mk	meterkast
mv	mechanische ventilatie unit
wtw	opstelplaats warmteterugwinningseenheid
kt/ekt	kooktoestel, elektrisch kooktoestel
kk/wm	plaatsingsruimte koelkast, wasmachine
cv	opstelplaats cv-ketel
geiser	opstelplaats geiser
mh	opstelplaats moederhaard
gk	opstelplaats gaskachel
b.	opstelplaats elektrische boiler
	radiator

Appartement
GO wonen 68,20m²

GO wonen:	68,20m ²
GO overig intern:	0,00m ²
GO overig extern:	9,03m ²

Woonoppervlakte: 55,62m²



Maatvoering is in millimeters, en is slechts ter indicatie !
Alle op de tekening aangegeven maten zijn "circa" maten.
Er kunnen geen rechten aan de tekening worden ontleend

VERHUURPLATTEGROND	Type B1s
--------------------	----------

onderwerp **Zeeburgerdijk 440, 1095 AK, Amsterdam
3e verdieping**

datum 28-01-2017	getekend ENVastgoed	schaal 1:100	OGE nr. E-0071504
gewijzigd 21-07-2026	gewijzigd	gewijzigd	tekeningform A3

Arlandaweg 88, Postbus 67065, 1060 JB Amsterdam, telefoon nr. 020-6801801