




EIGEN HAARD

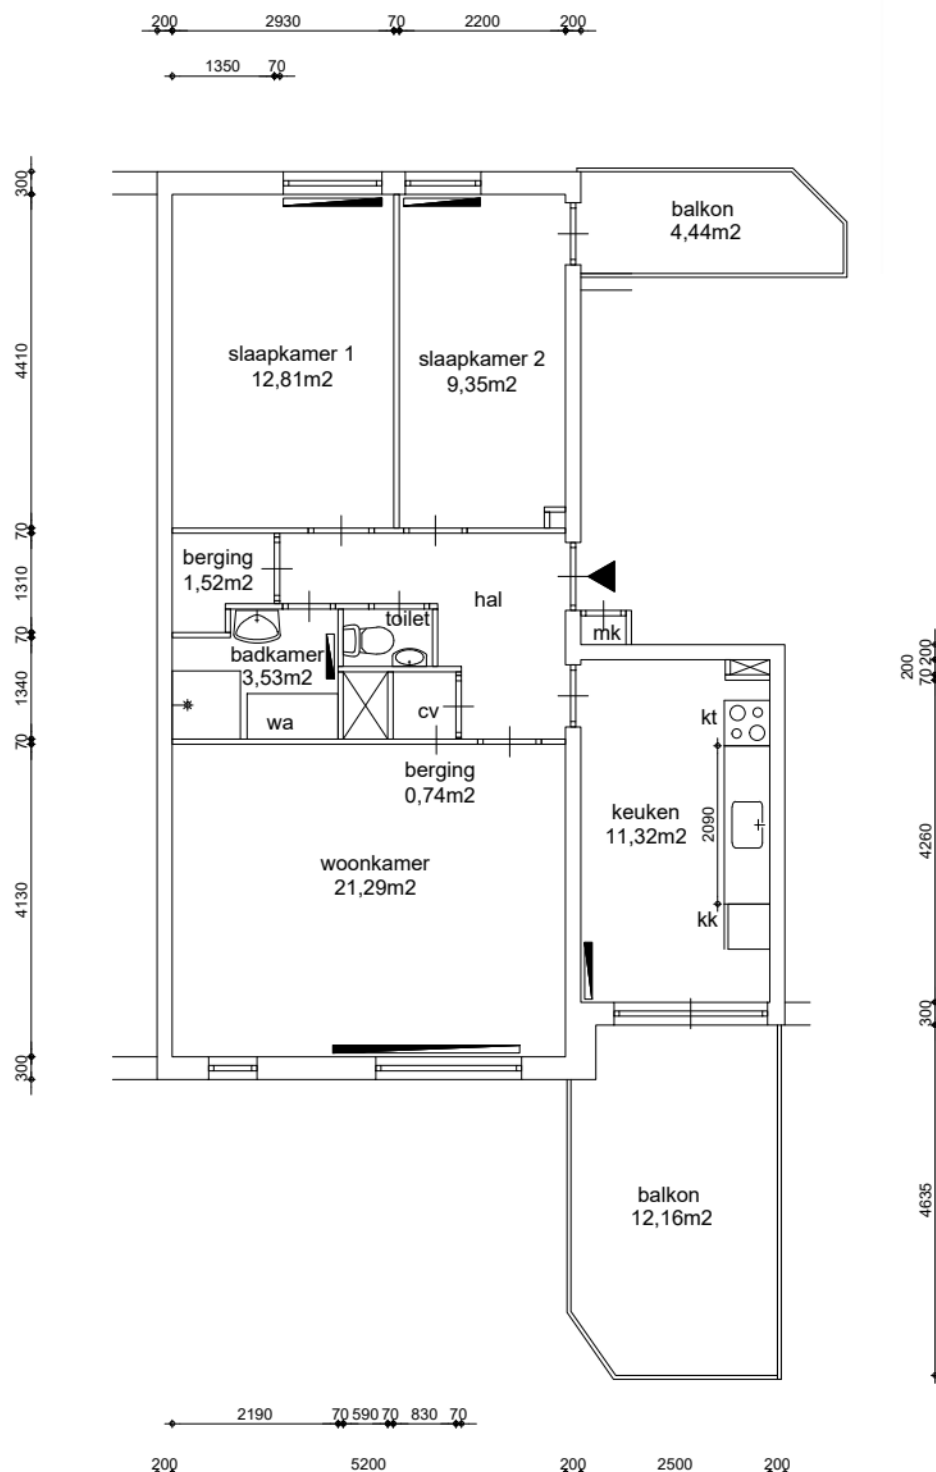

Appartement
GO wonen 69,85m²

GO wonen:	69,85m²
GO overig intern:	0,23m²
GO overig extern:	4,92m²

Woonoppervlakte:	59,20m²
------------------	---------



Maatvoering is in millimeters, en is slechts ter indicatie !
Alle op de tekening aangegeven maten zijn "circa" maten.
Er kunnen geen rechten aan de tekening worden ontleend

Renvooi

wp	plafondhoogte (circa)
oz	opstelplaats warmtepomp
zb	omvormer zonnepanelen
mk	opstelplaats zonneboiler
mv	meterkast
wtw	mechanische ventilatie unit
kt/ekt	opstelplaats warmteterugwinningseenheid
kk/wm	kooktoestel, elektrisch kooktoestel
cv	plaatsingsruimte koelkast, wasmachine
geiser	opstelplaats cv-ketel
mh	opstelplaats geiser
gk	opstelplaats moederhaard
b.	opstelplaats gaskachel
	opstelplaats elektrische boiler
	radiator

VERHUURPLATTEGROND

Type

onderwerp **Westbroekplein 4-1, 1107 NH, Amsterdam**
1e verdieping

datum 20-10-2008	getekend ENVastgoed	schaal 1:100	OGE nr. E-0037792
gewijzigd 10-12-2025	gewijzigd	gewijzigd	tekeningform A4

Arlandaweg 88, Postbus 67065, 1060 JB Amsterdam , telefoon nr. 020-6801801