



Begane grond
GO wonen 41,10m²



1e verdieping
GO wonen 41,10m²

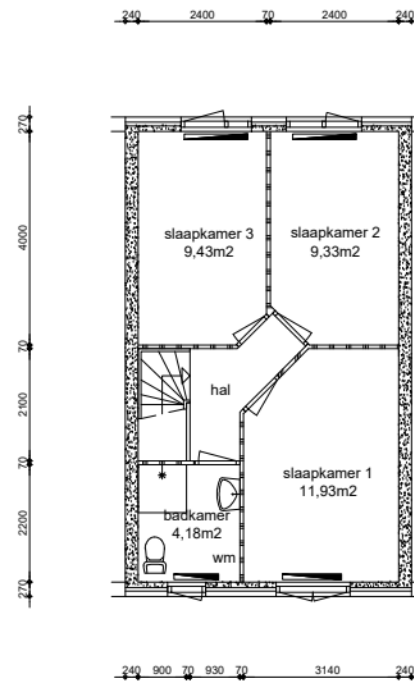

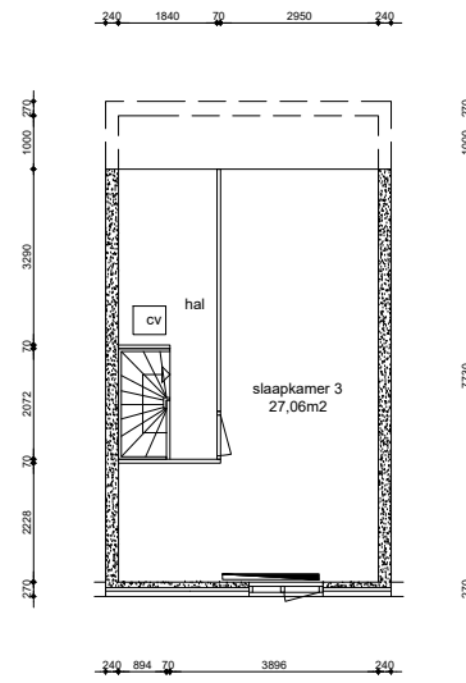

2e verdieping
GO wonen 37,57m²

GO wonen:	119,77m ²
GO overig intern:	0,00m ²
GO overig extern:	6,32m ²

Woonoppervlakte: 99,28m²



Renvooi

-  plafondhoogte (circa)
- wp opstelplaats warmtepomp
- oz opstelplaats omvormer zonnepanelen
- zb opstelplaats zonneboiler
- mk meterkast
- mv mechanische ventilatie unit
- wtw opstelplaats warmteterugwinningseenheid
- kt/ekt kooktoestel, elektrisch kooktoestel
- kk/wm plaatsingsruimte koelkast, wasmachine
- cv opstelplaats cv-ketel
- geiser opstelplaats geiser
- mh opstelplaats moederhaard
- gk opstelplaats gaskachel
- b. opstelplaats elektrische boiler
-  radiator



Maatvoering is in millimeters, en is slechts ter indicatie!
Alle op de tekening aangegeven maten zijn "circa" maten.
Er kunnen geen rechten aan de tekening worden ontleend

VERHUURPLATTEGROND		Type T4Cs	
onderwerp Tienraaikade 32, 1107 SG, Amsterdam			
Woning			
datum 21-10-2008	getekend ENVastgoed	schaal 1:100	OG nr. E-0038159
gewijzigd 27-01-2026	gewijzigd	gewijzigd	tekeningform A3