



schaal 1:1000


situatie

BVO	107,50 m2
GBO	92,27 m2
VVO	95,25 m2

Dit project is berekend volgens de NEN 2580 (nl)
(Oppervlakten en inhoud van gebouwen,
uitgave mei 2007)

Renvooi

- plafondhoogte (circa)
- meterkast
- plaatsingsruimte wasmachine
- plaatsingsruimte elektrisch kooktoestel
- plaatsingsruimte koelkast
- opstelplaats cv-ketel
- radiator
- vloerfluk
- rookmelder conform NEN 2555
- mechanische ventilatie unit
- metseelwerk bestaand
- lichte scheidingswanden steenachtig
- lichte scheidingswanden Metaal-stud
- HSB wanden

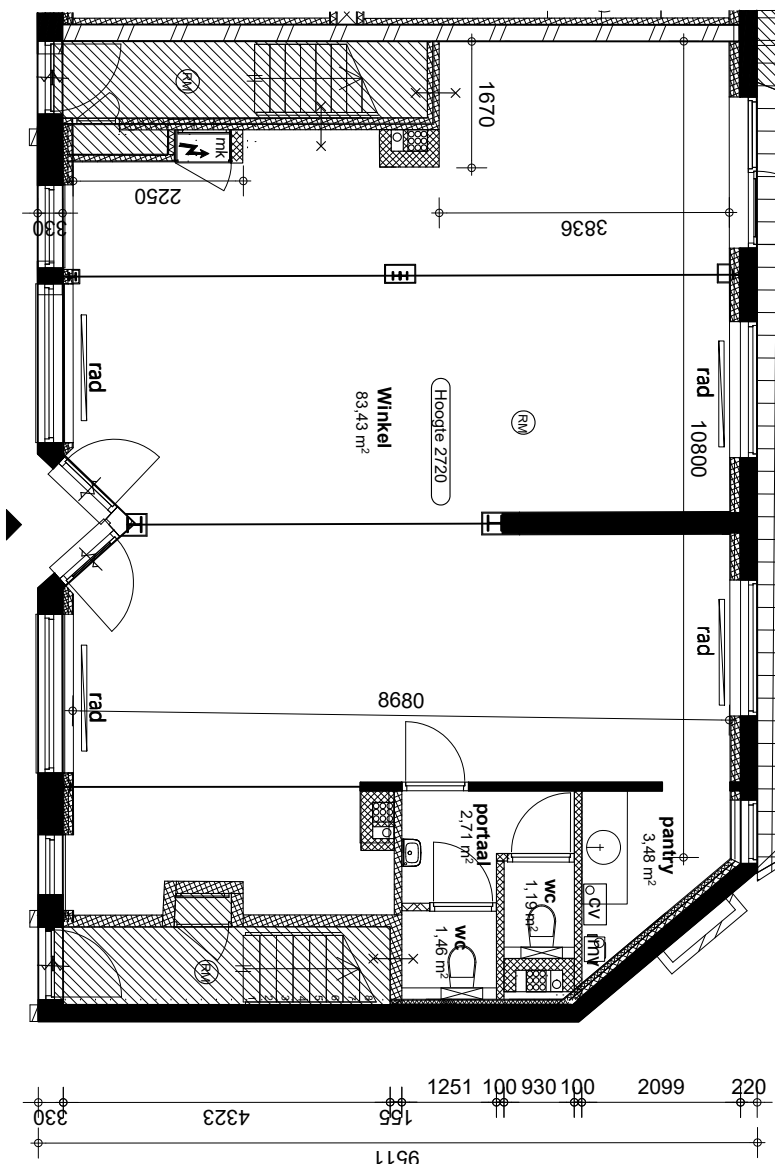

Beganegrond Peil=0

Maatvoering is in millimeters, en is slechts ter indicatie ! Alle op de tekening aangegeven maten zijn "circa" maten. Er kunnen geen rechten aan de tekening worden ontleend			
VERHUURPLATTEGROND			BOG
adres			
Valkenweg 20 Amsterdam			
Begane Grond			
datum			
20-10-2025	getekend	KWA	schaal
gewijzigd	gewijzigd		1:100
		tekeningformaat	
		A3	
		OGE nr	
		E-0004531	
Ariandaweg 88, Postbus 67065, 1060 JB Amsterdam , telefoon nr. 020-6801801			