



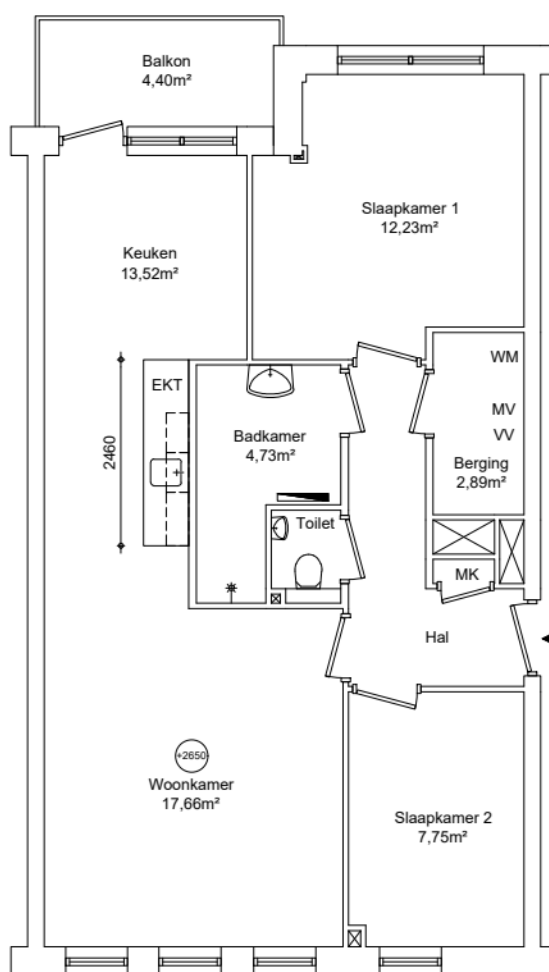

GO wonen:	68,53m²
GO overig intern:	0,00m²
GO overig extern:	0,00m²

Woonoppervlakte: 56,85m²

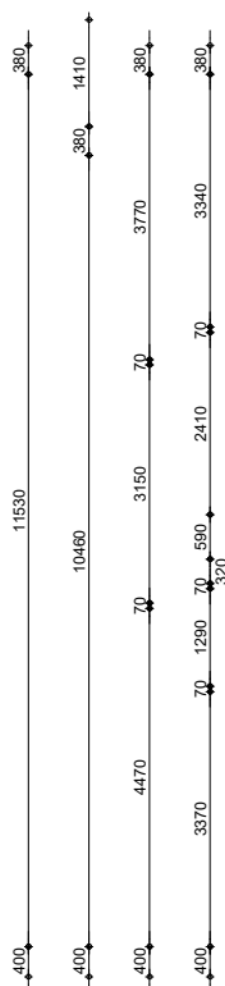

Renvooi

- | | |
|--|---|
|  | plafondhoogte (circa) |
| wp | opstelplaats warmtepomp |
| oz | omvormer zonnepanelen |
| zb | opstelplaats zonneboiler |
| mk | meterkast |
| mv | mechanische ventilatie unit |
| wtw | opstelplaats warmteterugwinningseenheid |
| kt/ekt | kooktoestel, elektrisch kooktoestel |
| kk/wm | plaatsingsruimte koelkast, wasmachine |
| cv | opstelplaats cv-ketel |
| geiser | opstelplaats geiser |
| mh | opstelplaats moederhaard |
| gk | opstelplaats gaskachel |
| b. | opstelplaats elektrische boiler |
|  | radiator |



Maatvoering is in millimeters, en is slechts ter indicatie !
Alle op de tekening aangegeven maten zijn "circa" maten.
Er kunnen geen rechten aan de tekening worden ontleend

VERHUURPLATTEGROND

Type

onderwerp **Sumatrastraat 372, 1095 HV, Amsterdam**

4e verdieping

datum 26-06-2026	getekend ENVastgoed	schaal 1:100	OGE nr. E-0075124
gewijzigd	gewijzigd	gewijzigd	tekeningform A4

Arlandaweg 88, Postbus 67065, 1060 JB Amsterdam , telefoon nr. 020-6801801