


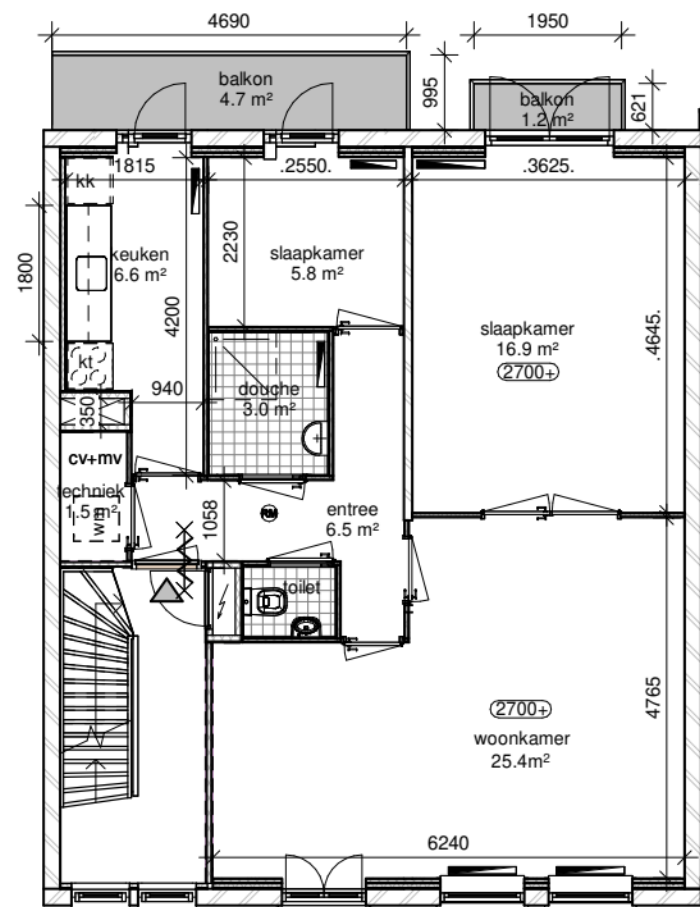

45
Tweede verdieping


Renvooi

- 0000+ plafondhoogte
- kl kruipluik
- mk meterkast
- mv mechanische ventilatie unit
- cv opstelplaats cv-ketel
- kk/kt plaatsingsruimte koelkast, kooktoestel
- wm opstelplaats wasmachine
- RM rookmelder (indicatie plafond)
- rad radiator



GO wonen	68.3 m²
GO overig intern	-,- m²
GO overig extern	3.8 m²

woonoppervlakte	54.9 m²
1 m² aftrek woonopp. vanwege toilet in badk.	nee

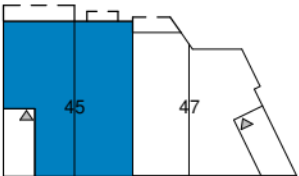

2e verdieping

Maatvoering is in millimeters, en is slechts ter indicatie !
Alle op de tekening aangegeven maten zijn "circa" maten.
Er kunnen geen rechten aan de tekening worden ontleend

VERHUURPLATTEGROND			
datum Pretoriusstraat 45-2 2e verdieping +6700			
datum 23-08-2024	getekend Floris	schaal 1 : 100	vhe nr. E-0027826
gewijzigd -	gewijzigd -	gewijzigd -	formaat A3