




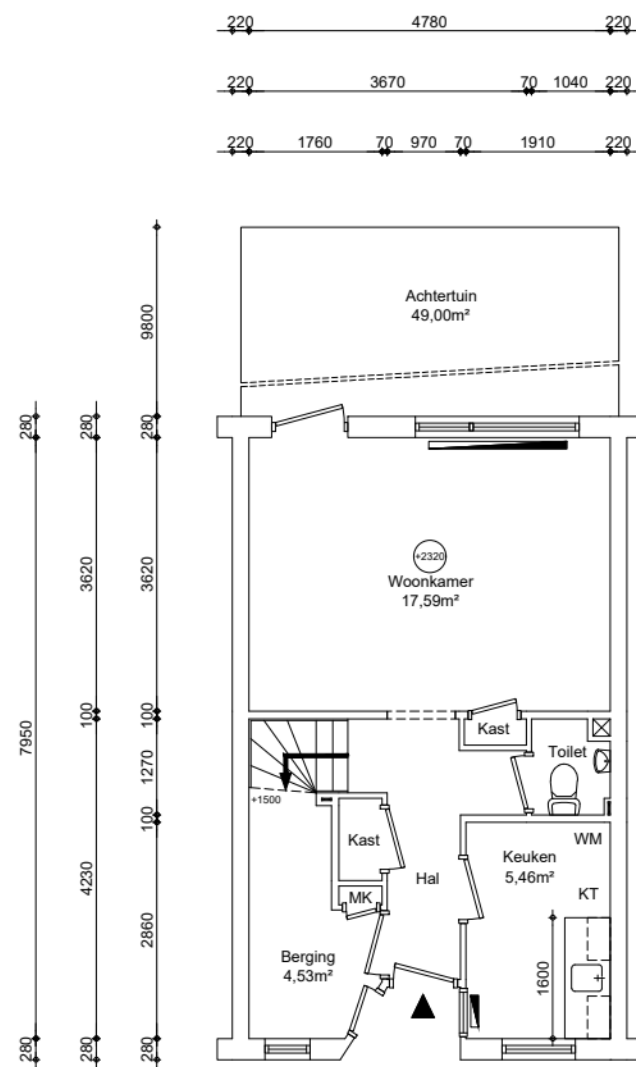

Begane grond
GO wonen 36,95m²

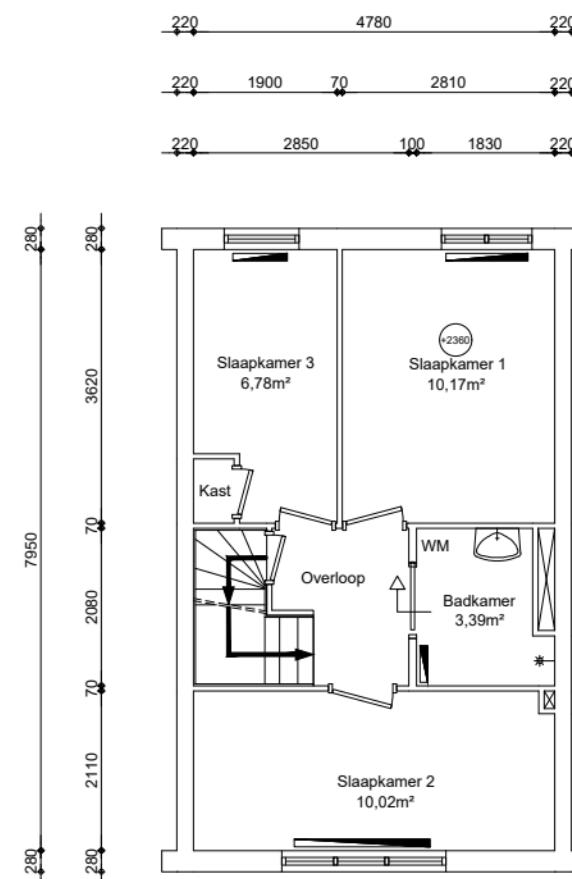

1e verdieping
GO wonen 38,00m²

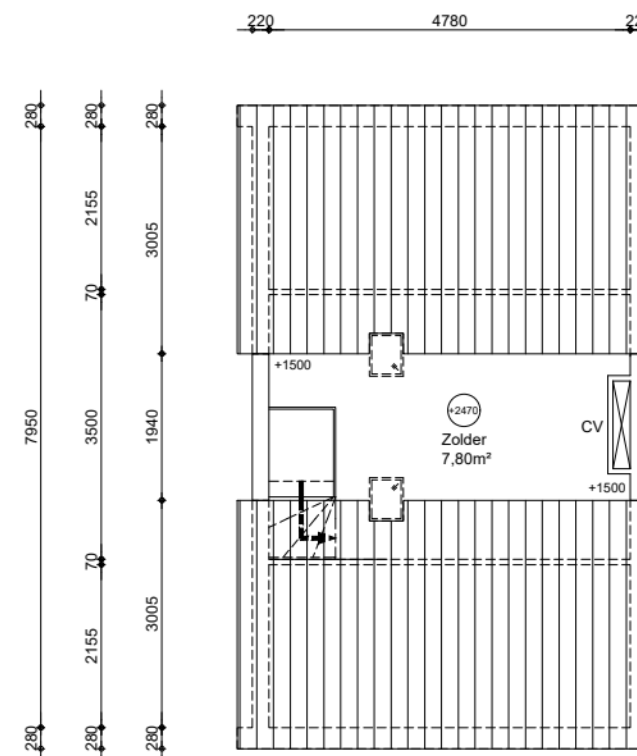

2e verdieping
GO wonen 9,27m²

GO wonen:	84,23m²
GO overig intern:	0,00m²
GO overig extern:	0,00m²

Woonoppervlakte:	54,63m²
------------------	---------



Maatvoering is in millimeters, en is slechts ter indicatie !
Alle op de tekening aangegeven maten zijn "circa" maten.
Er kunnen geen rechten aan de tekening worden ontleend

VERHUURPLATTEGROND			Type
onderwerp Louis Moorhof 7, 1065 HJ, Amsterdam			
Woning Tussen			
datum 08-05-2026	getekend ENVastgoed	schaal 1:100	OGE nr. E-0017332
gewijzigd	gewijzigd	gewijzigd	tekeningform A3

Arlandaweg 88, Postbus 67065, 1060 JB Amsterdam , telefoon nr. 020-6801801

Renvooi

wp	plafondhoogte (circa)
oz	opstelplaats warmtepomp
zb	opstelplaats omvormer zonnepanelen
mk	opstelplaats zonneboiler
mv	meterkast
wtw	mechanische ventilatie unit
kt/ekt	opstelplaats warmteterugwinningunit
kk/wm	kooktoestel, elektrisch kooktoestel
cv	plaatsingsruimte koelkast, wasmachine
geiser	opstelplaats cv-ketel
mh	opstelplaats geiser
gk	opstelplaats moederhaard
b.	opstelplaats gaskachel
	opstelplaats elektrische boiler
	radiator