
 
 
 
 
 


 


35

**Begane grond**

**Renvooi**


-  plafondhoogte
-  kruipluik
-  meterkast
-  mechanische ventilatie unit
-  opstelplaats cv-ketel
-  plaatsingsruimte koelkast, kooktoestel
-  opstelplaats wasmachine
-  rookmelder (indicatie plafond)
-  radiator

rad



|         |                     |
|---------|---------------------|
| BVO-VHE | 86,7 m <sup>2</sup> |
| GO-VHE  | 79,4 m <sup>2</sup> |
| NVO-VHE | m <sup>2</sup>      |
| VVO-VHE | 79,3 m <sup>2</sup> |

Dit project is berekend volgens NEN 2580 (NL).  
(oppervlakte en inhoud van gebouwen), uitgave mei 2007

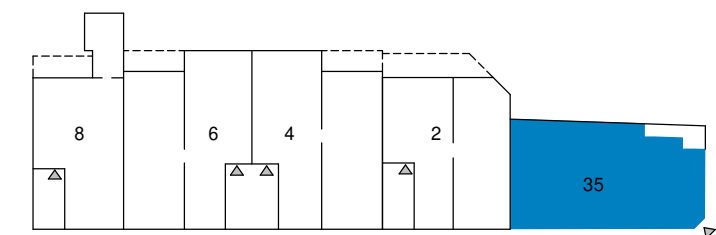

Begane grond

Maatvoering is in millimeters, en is slechts ter indicatie !  
Alle op de tekening aangegeven maten zijn "circa" maten.  
Er kunnen geen rechten aan de tekening worden ontleend



| VERHUURPLATTEGROND                                |                 |                |                   |
|---|-----------------|----------------|-------------------|
| datum Pretoriusstraat 35hs<br>Begane grond Peil=0 |                 |                |                   |
| datum 30-11-2024                                  | getekend Floris | schaal 1 : 100 | vhe nr. E-0027817 |
| gewijzigd -                                       | gewijzigd -     | gewijzigd -    | formaat A3        |