

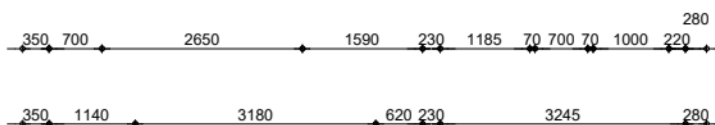
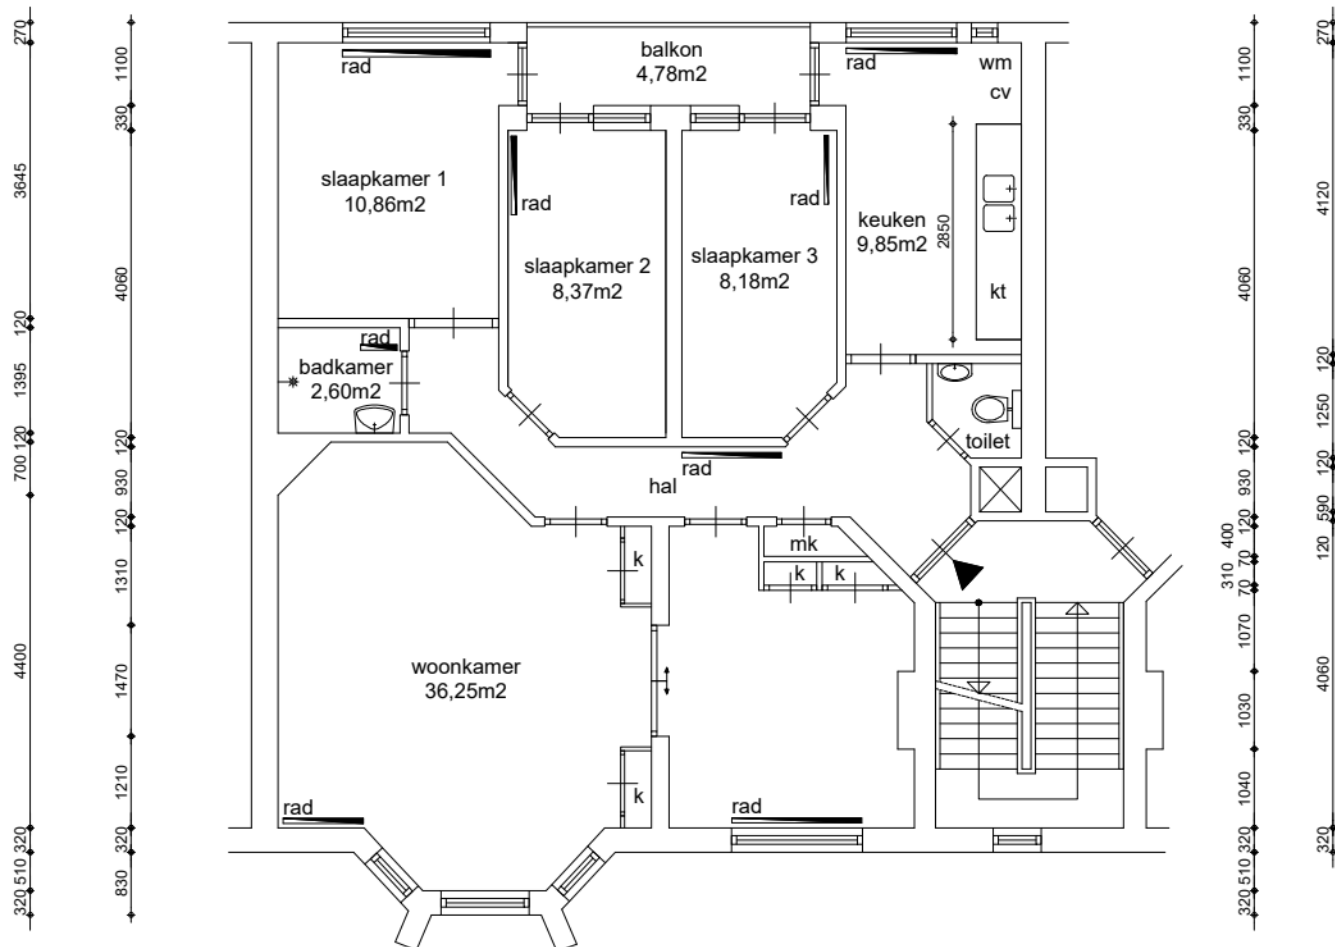
100 2013 100

100
4165
100zolderberging
8,38m²

350 1615 120 1185 120 2090 210 2050 120 1070 70 1180 320



EIGEN HAARD

Appartement
GO wonen 90,81m²

GO wonen:	90,81m ²
GO overig intern:	0,00m ²
GO overig extern:	8,38m ²

Woonoppervlakte:	77,45m ²
------------------	---------------------

Renvooi

(2546)

wp opstelplaats warmtepomp
 oz opstelplaats omvormer zonnepanelen
 zb opstelplaats zonneboiler
 mk meterkast
 mv mechanische ventilatie unit
 wtw opstelplaats warmteterugwinningunit
 kt/ekt kooktoestel, elektrisch kooktoestel
 kk/wm plaatsingsruimte koelkast, wasmachine
 cv opstelplaats cv-ketel
 geiser opstelplaats geiser
 mh opstelplaats moederhaard
 gk opstelplaats gaskachel
 b. opstelplaats elektrische boiler
 radiator

0 1 2 4 6 10 m

Maatvoering is in millimeters, en is slechts ter indicatie !

Alle op de tekening aangegeven maten zijn "circa" maten.

Er kunnen geen rechten aan de tekening worden ontleend

VERHUURPLATTEGROND

Type B-102

onderwerp

Pieter Lastmankade 34-1, 1075 KK, Amsterdam

1e verdieping

datum 30-07-2011	getekend ENVastgoed	schaal 1:100	OGE nr. E-0023897
gewijzigd 16-01-2026	gewijzigd	gewijzigd	tekeningform A4

Arlandaweg 88, Postbus 67065, 1060 JB Amsterdam , telefoon nr. 020-6801801