



Begane grond
GO wonen 43,82 m²

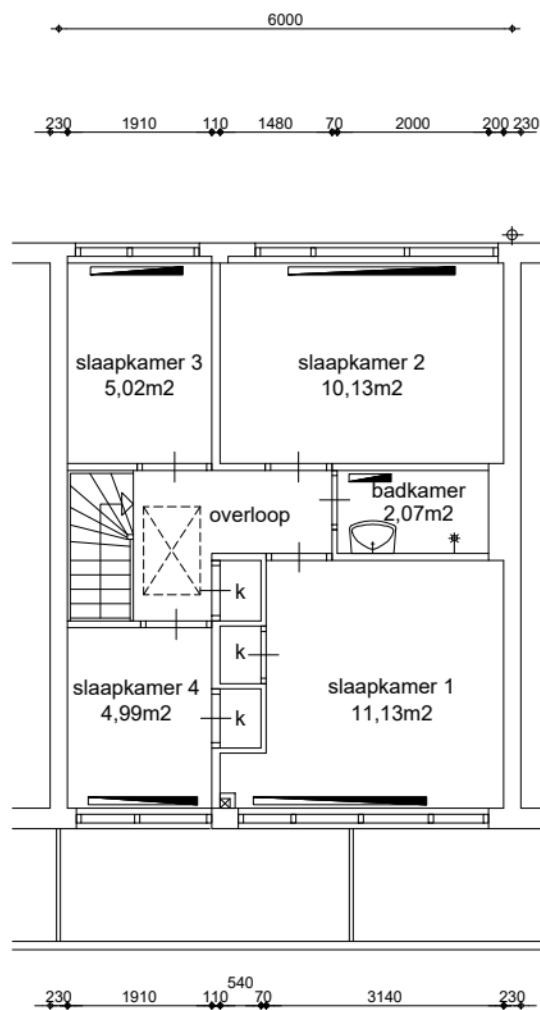

1e verdieping
GO wonen 41,60 m²

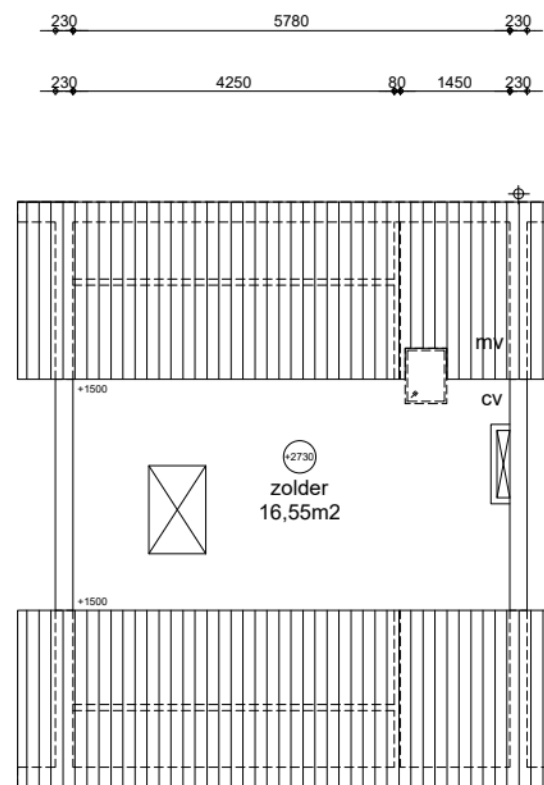

2e verdieping
GO wonen 0,00 m²

GO wonen:	85,42m ²
GO overig intern:	17,69m ²
GO overig extern:	0,00m ²

Woonoppervlakte:	59,38m ²
------------------	---------------------

Renvooi

- ⊙ (254) plafondhoogte (circa)
- wp opstelplaats warmtepomp
- oz omvormer zonnepanelen
- zb opstelplaats zonneboiler
- mk meterkast
- mv mechanische ventilatie unit
- wtw opstelplaats warmteterugwinningseenheid
- kt/ekt kooktoestel, elektrisch kooktoestel
- kk/wm plaatsingsruimte koelkast, wasmachine
- cv opstelplaats cv-ketel
- geiser opstelplaats geiser
- mh opstelplaats moederhaard
- gk opstelplaats gaskachel
- b. opstelplaats elektrische boiler
- radiator



Maatvoering is in millimeters, en is slechts ter indicatie !
Alle op de tekening aangegeven maten zijn "circa" maten.
Er kunnen geen rechten aan de tekening worden ontleend

VERHUURPLATTEGROND		Type	
onderwerp Albert Verwey laan 79, 1422 TP, Uithoorn			
Woning			
datum 29-11-2018	getekend ENVastgoed	schaal 1:100	OGE nr. E-0062437
gewijzigd 25-03-2021	gewijzigd 18-07-2022	gewijzigd 04-02-2026	tekeningform A3
Arlandaweg 88, Postbus 67065, 1060 JB Amsterdam , telefoon nr. 020-6801801			