

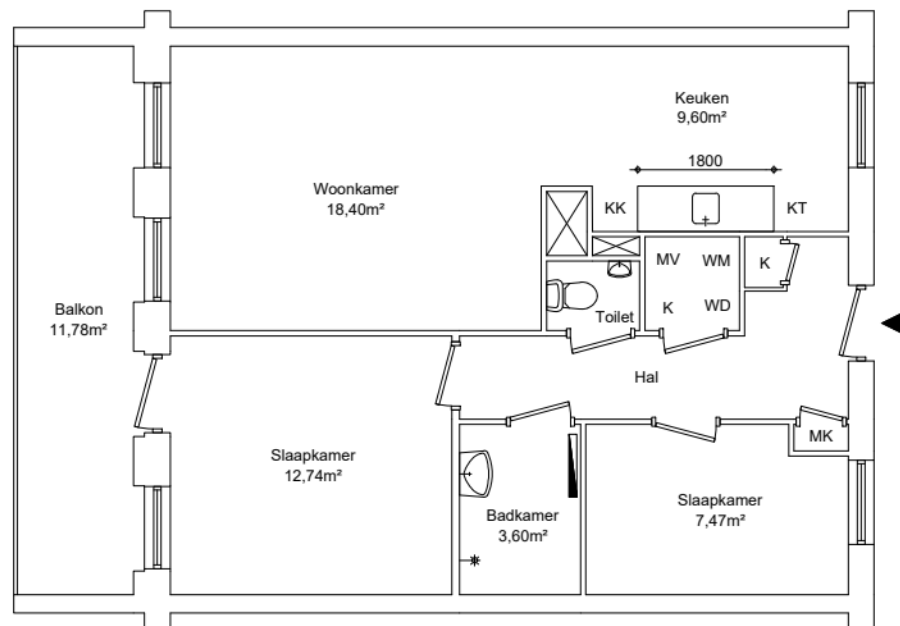
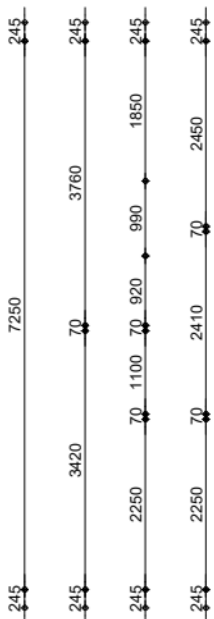


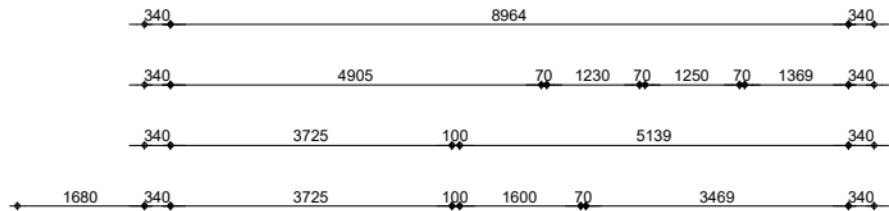

EIGEN HAARD

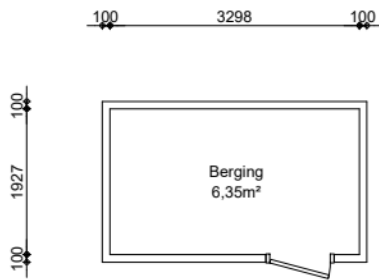

Appartement
GO wonen 64,05m²

GO wonen:	64,05m ²
GO overig intern:	0,00m ²
GO overig extern:	6,35m ²

Woonoppervlakte:	52,95m ²
------------------	---------------------



Renvooi

- opstelplaats warmtepomp
- wp opstelplaats warmtepomp
- oz omvormer zonnepanelen
- zb opstelplaats zonneboiler
- mk meterkast
- mv mechanische ventilatie unit
- wtw opstelplaats warmteterugwinningseenheid
- kt/ekt kooktoestel, elektrisch kooktoestel
- kk/wm plaatsingsruimte koelkast, wasmachine
- cv opstelplaats cv-ketel
- geiser opstelplaats geiser
- mh opstelplaats moederhaard
- gk opstelplaats gaskachel
- b. opstelplaats elektrische boiler
- radiator



Maatvoering is in millimeters, en is slechts ter indicatie !
Alle op de tekening aangegeven maten zijn "circa" maten.
Er kunnen geen rechten aan de tekening worden ontleend

VERHUURPLATTEGROND		Type 1A	
onderwerp Leeuwendalersweg 145, 1061 BD, Amsterdam			
1e verdieping			
datum 23-03-2026	getekend ENVastgoed	schaal 1:100	OGE nr. E-0074946
gewijzigd	gewijzigd	gewijzigd	tekeningform A4

Arlandaweg 88, Postbus 67065, 1060 JB Amsterdam , telefoon nr. 020-6801801