




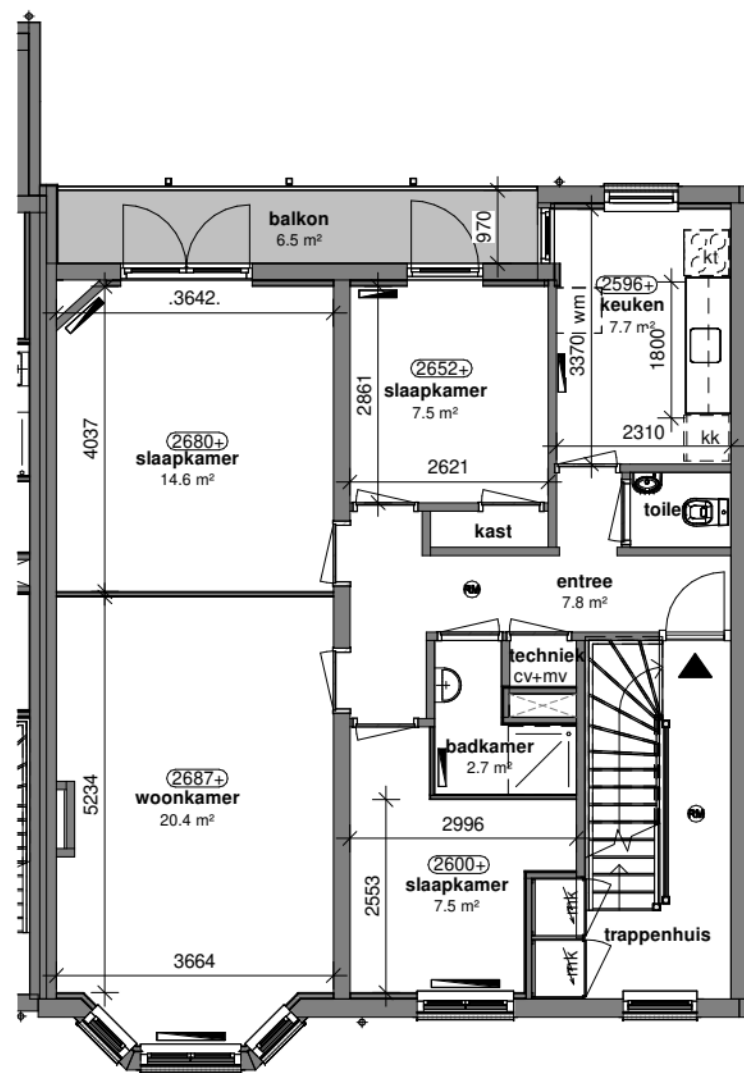


73

Tweede verdieping

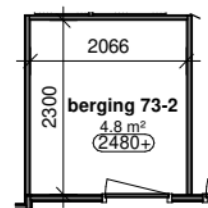

Vierde verdieping

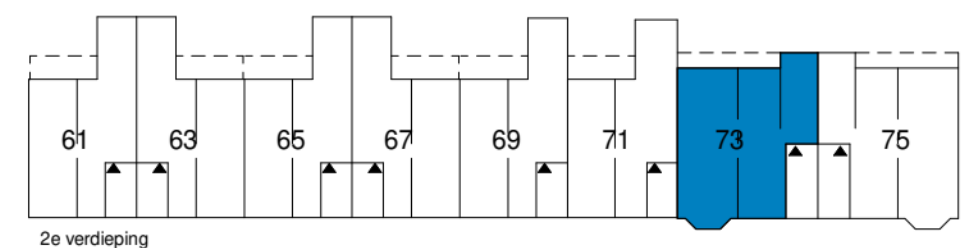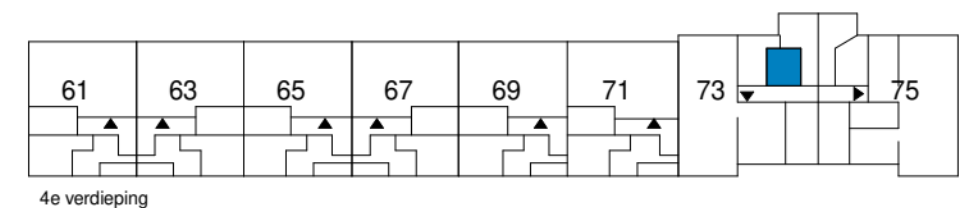

## Renvooi

|       |                                        |
|-------|----------------------------------------|
| 0000+ | plafondhoogte                          |
| kl    | kruipluik                              |
| mk    | meterkast                              |
| mv    | mechanische ventilatie unit            |
| cv    | opstelplaats cv-ketel                  |
| kk/kt | plaatsingsruimte koelkast, kooktoestel |
| wm    | opstelplaats wasmachine                |
| RM    | rookmelder (indicatie plafond)         |
| rad   | radiator                               |



|                  |         |
|------------------|---------|
| GO wonen         | 75,1 m² |
| GO overig intern | -,- m²  |
| GO overig extern | 4,8 m²  |

|                                              |         |
|----------------------------------------------|---------|
| woonoppervlakte                              | 70,9 m² |
| 1 m² aftrek woonopp. vanwege toilet in badk. | nee     |

Maatvoering is in millimeters, en is slechts ter indicatie !  
Alle op de tekening aangegeven maten zijn "circa" maten.  
Er kunnen geen rechten aan de tekening worden ontleend

| VERHUURPLATTEGROND                                    |                 |                |                   |
|-------------------------------------------------------|-----------------|----------------|-------------------|
| datum Tweede Boerhaavestraat 73-2 2e verdieping +6500 |                 |                |                   |
| datum 03-06-2026                                      | getekend Floris | schaal 1 : 100 | vhe nr. E-0026786 |
| gewijzigd -                                           | gewijzigd -     | gewijzigd -    | formaat A3        |

Arlandaweg 88, Postbus 67065, 1060 JB Amsterdam , tel.nr. 020-6801801