




EIGEN HAARD


100 1640 100

100
2550
100

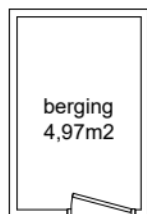

berging
4,97m²

6600 2700
200 3650 50 2700 50 2650 200
200 280 70 1480 70 790 70 1010 70 2560 200 1200 200 1100 200

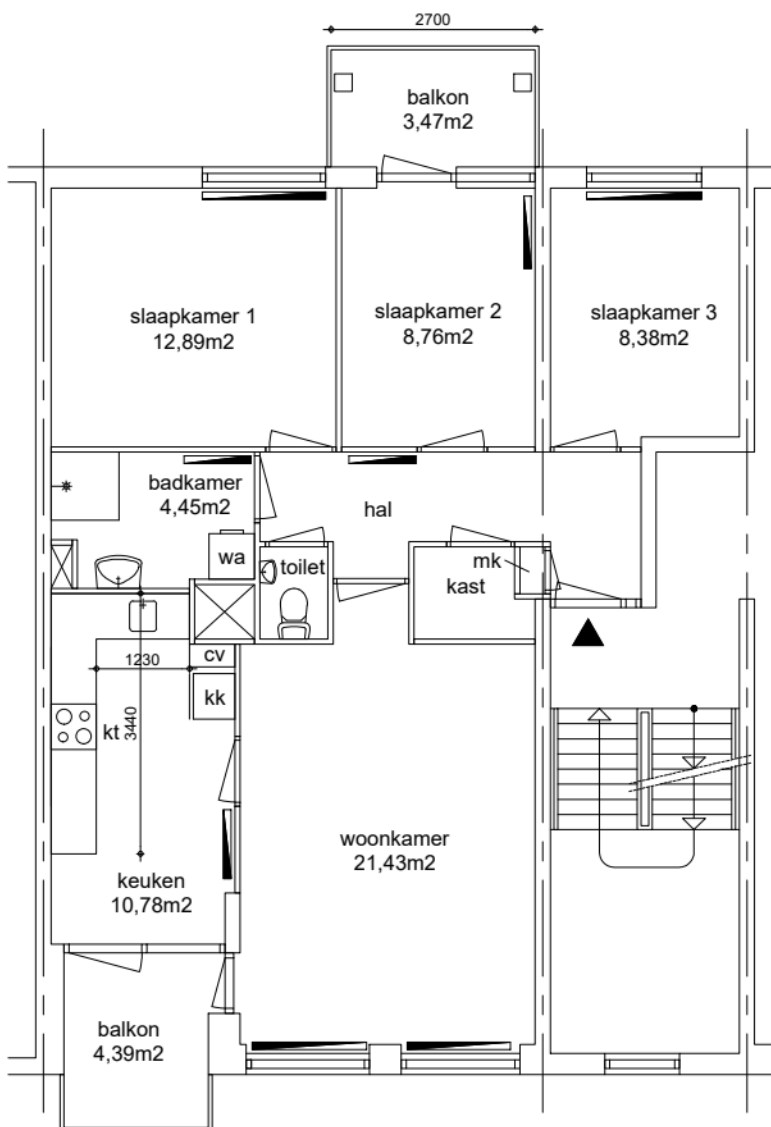

1550 1550
280 280
3420 3290
70 70 1183 200
70 70 417 1183
70 730 114 620 70
5410 5773
280 400

200 2430 70 1160 70 1000 70 1330 70 330 70 1200 200 1100 200
200 2300 200 3900 200 2500 200

Appartement
GO wonen 79,52m²

GO wonen: 79,52m²
GO overig intern: 0,00m²
GO overig extern: 4,97m²

Woonoppervlakte: 67,79m²

0 1 2 4 6 10 m

Maatvoering is in millimeters, en is slechts ter indicatie !
Alle op de tekening aangegeven maten zijn "circa" maten.
Er kunnen geen rechten aan de tekening worden ontleend

VERHUURPLATTEGROND

Type Ba

onderwerp

Rustenburgerstraat 201, 1073 GA, Amsterdam
3e verdieping

datum 28-05-2010	getekend ENVastgoed	schaal 1:100	OGE nr. E-0021958
gewijzigd 22-05-2018	gewijzigd 06-08-2026	gewijzigd	tekeningform A4

Arlandaweg 88, Postbus 67065, 1060 JB Amsterdam , telefoon nr. 020-6801801

Renvooi

- wp opstelplaats warmtepomp
oz omvormer zonnepanelen
zb opstelplaats zonneboiler
mk meterkast
mv mechanische ventilatie unit
wtw opstelplaats warmteterugwinningseenheid
kt/ekt kooktoestel, elektrisch kooktoestel
kk/wm plaatsingsruimte koelkast, wasmachine
cv opstelplaats cv-ketel
geiser opstelplaats geiser
mh opstelplaats moederhaard
gk opstelplaats gaskachel
b. opstelplaats elektrische boiler
radiator