

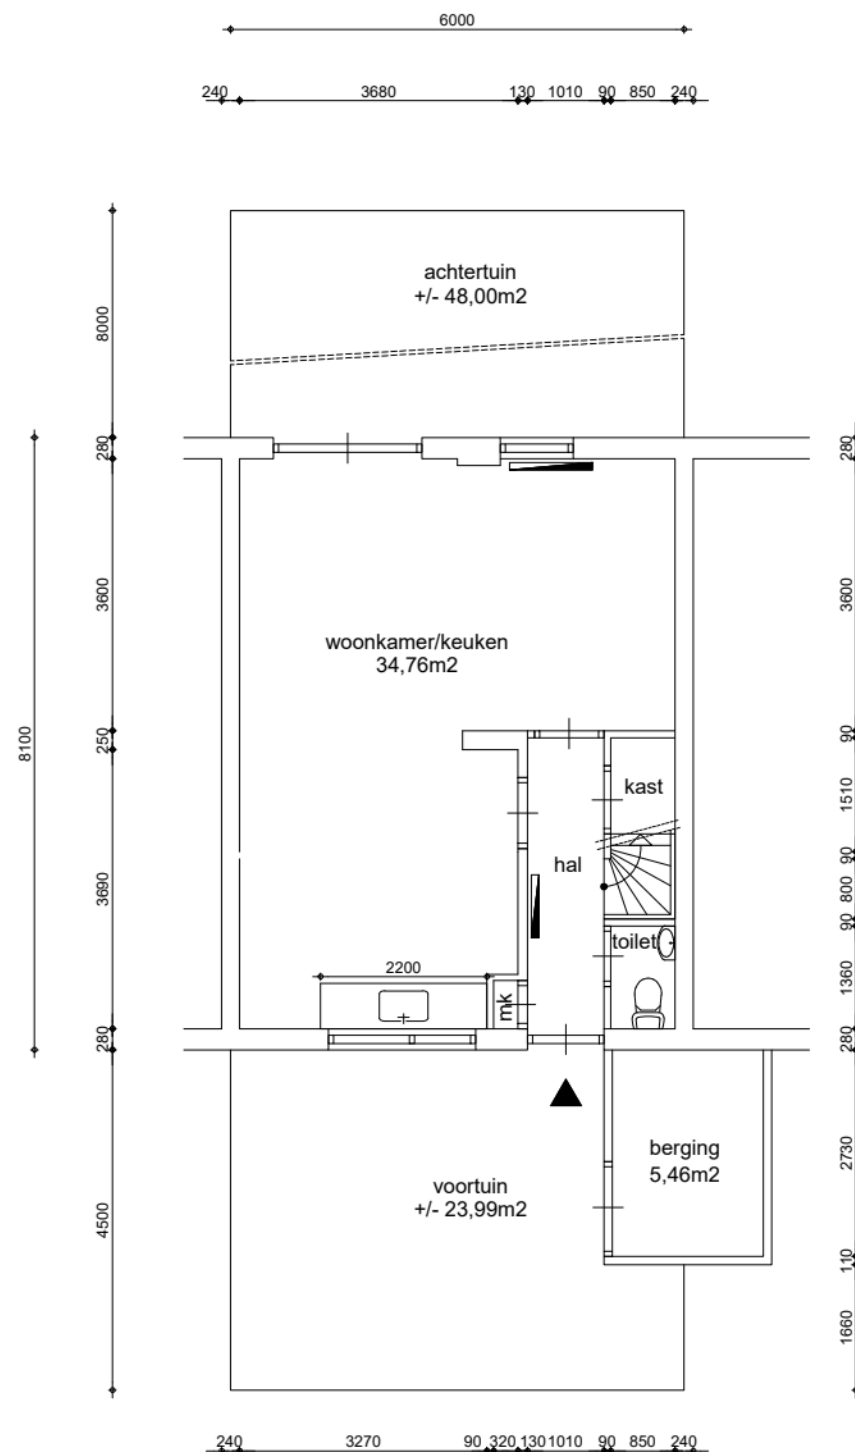


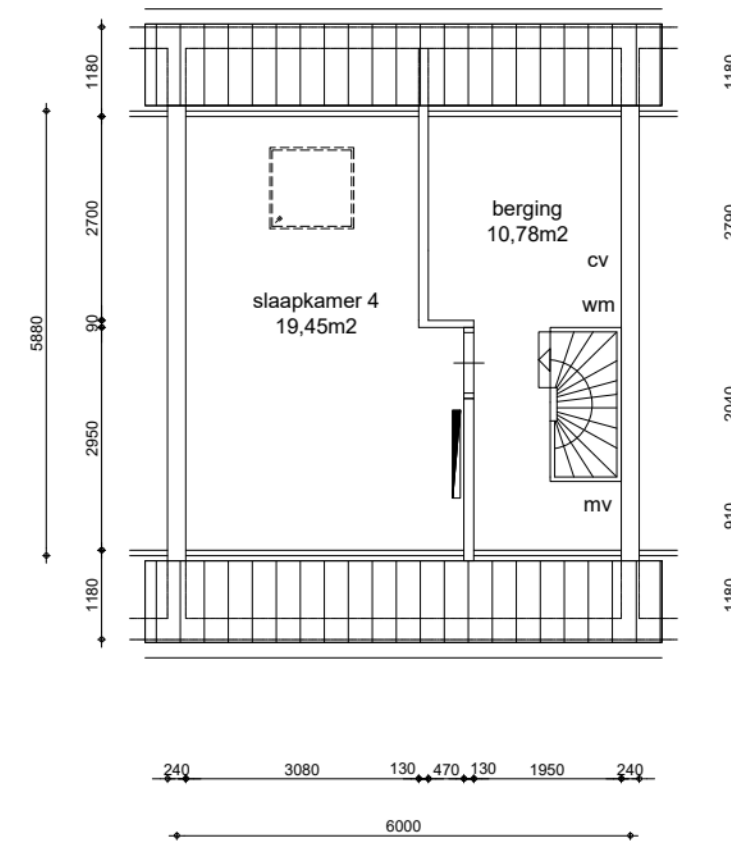

Begane grond
GO wonen 43,43m²

Renvooi

- wp opstelplaats warmtepomp
- oz opstelplaats omvormer zonnepanelen
- zb opstelplaats zonneboiler
- mk meterkast
- mv mechanische ventilatie unit
- wtw opstelplaats warmteterugwinningseenheid
- kt/ekt kooktoestel, elektrisch kooktoestel
- kk/wm plaatsingsruimte koelkast, wasmachine
- cv opstelplaats cv-ketel
- geiser opstelplaats geiser
- mh opstelplaats moederhaard
- gk opstelplaats gaskachel
- b. opstelplaats elektrische boiler
- radiator

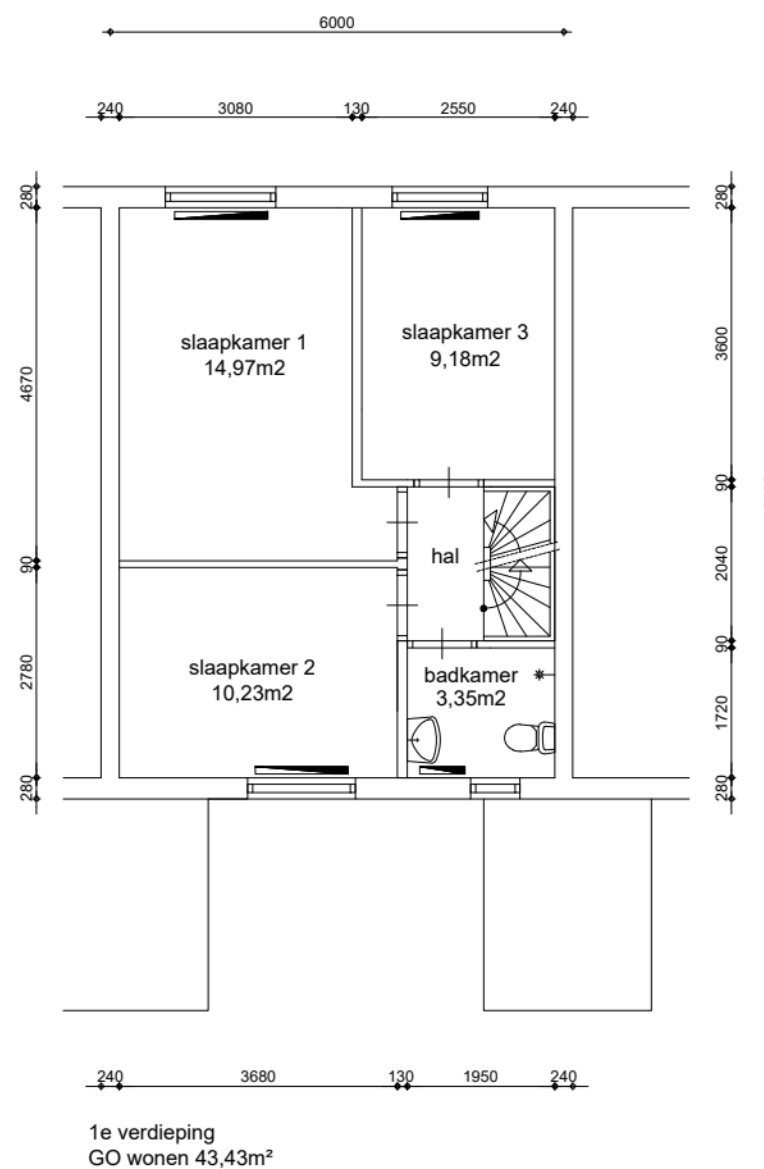

GO wonen:	119,92m²
GO overig intern:	5,46m²
GO overig extern:	0,00m²

Woonoppervlakte:	93,10m²
------------------	---------



Maatvoering is in millimeters, en is slechts ter indicatie !
Alle op de tekening aangegeven maten zijn "circa" maten.
Er kunnen geen rechten aan de tekening worden ontleend

VERHUURPLATTEGROND			Type A
onderwerp Pilatus 20, 1186 EL, Amstelveen			
Woning			
datum 28-08-2015	getekend ENVastgoed	schaal 1:100	OGE nr. E-0057475
gewijzigd 15-09-2026	gewijzigd	gewijzigd	tekeningform A3
Arlandaweg 88, Postbus 67065, 1060 JB Amsterdam , telefoon nr. 020-6801801			