




EIGEN HAARD

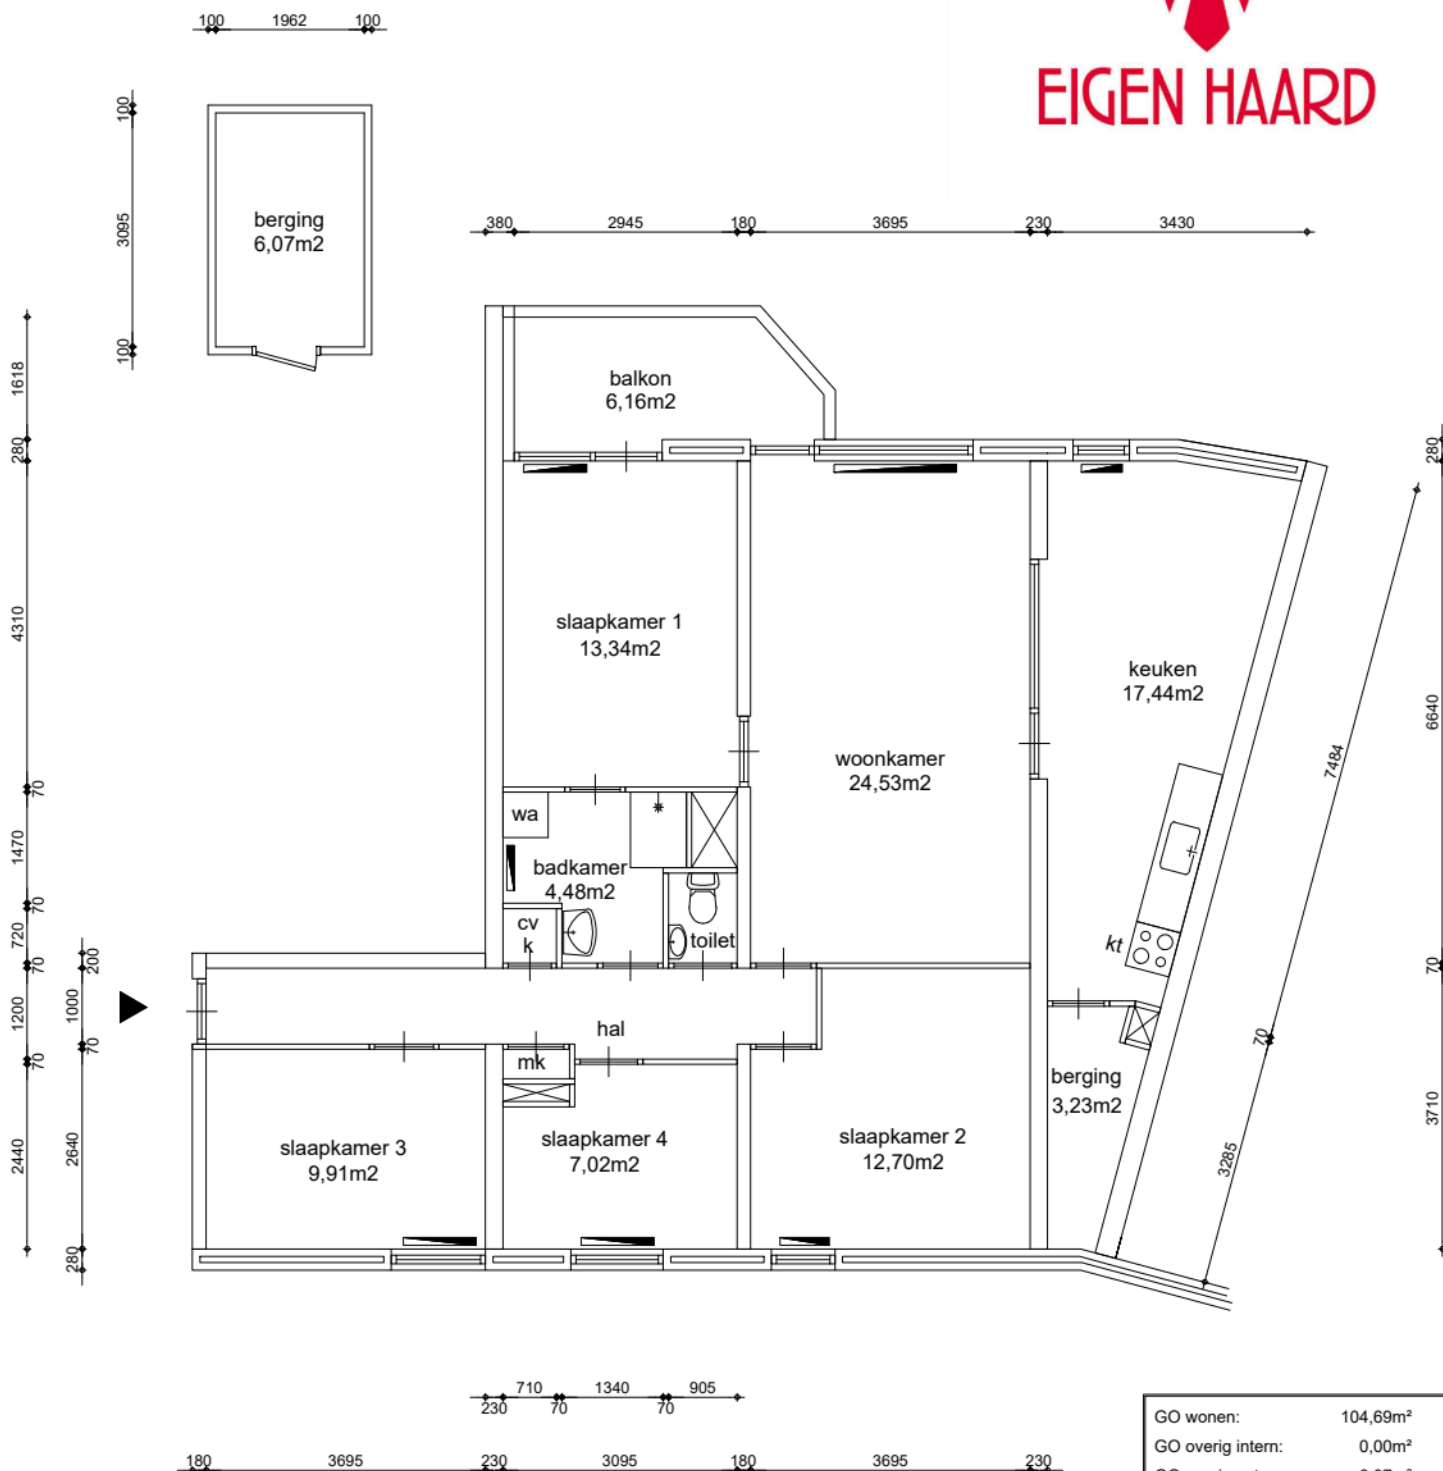

Appartement
GO wonen 104,69m²

GO wonen:	104,69m²
GO overig intern:	0,00m²
GO overig extern:	6,07m²

Woonoppervlakte: 90,50m²



Maatvoering is in millimeters, en is slechts ter indicatie !
Alle op de tekening aangegeven maten zijn "circa" maten.
Er kunnen geen rechten aan de tekening worden ontleend

Renvooi

Symbol	Beschrijving
wp	opstelplaats warmtepomp
oz	omvormer zonnepanelen
zb	opstelplaats zonneboiler
mk	meterkast
mv	mechanische ventilatie unit
wtw	opstelplaats warmteterugwinningseenheid
kt/ekt	kooktoestel, elektrisch kooktoestel
kk/wm	plaatsingsruimte koelkast, wasmachine
cv	opstelplaats cv-ketel
geiser	opstelplaats geiser
mh	opstelplaats moederhaard
gk	opstelplaats gaskachel
b.	opstelplaats elektrische boiler
	radiator

VERHUURPLATTEGROND

Type 5H

onderwerp Portengenstraat 19, 1106 BX, Amsterdam

2e verdieping

datum 25-10-2008	getekend ENVastgoed	schaal 1:100	OGE nr. E-0035550
gewijzigd 31-03-2026	gewijzigd	gewijzigd	tekeningform A4

Arlandaweg 88, Postbus 67065, 1060 JB Amsterdam , telefoon nr. 020-6801801