


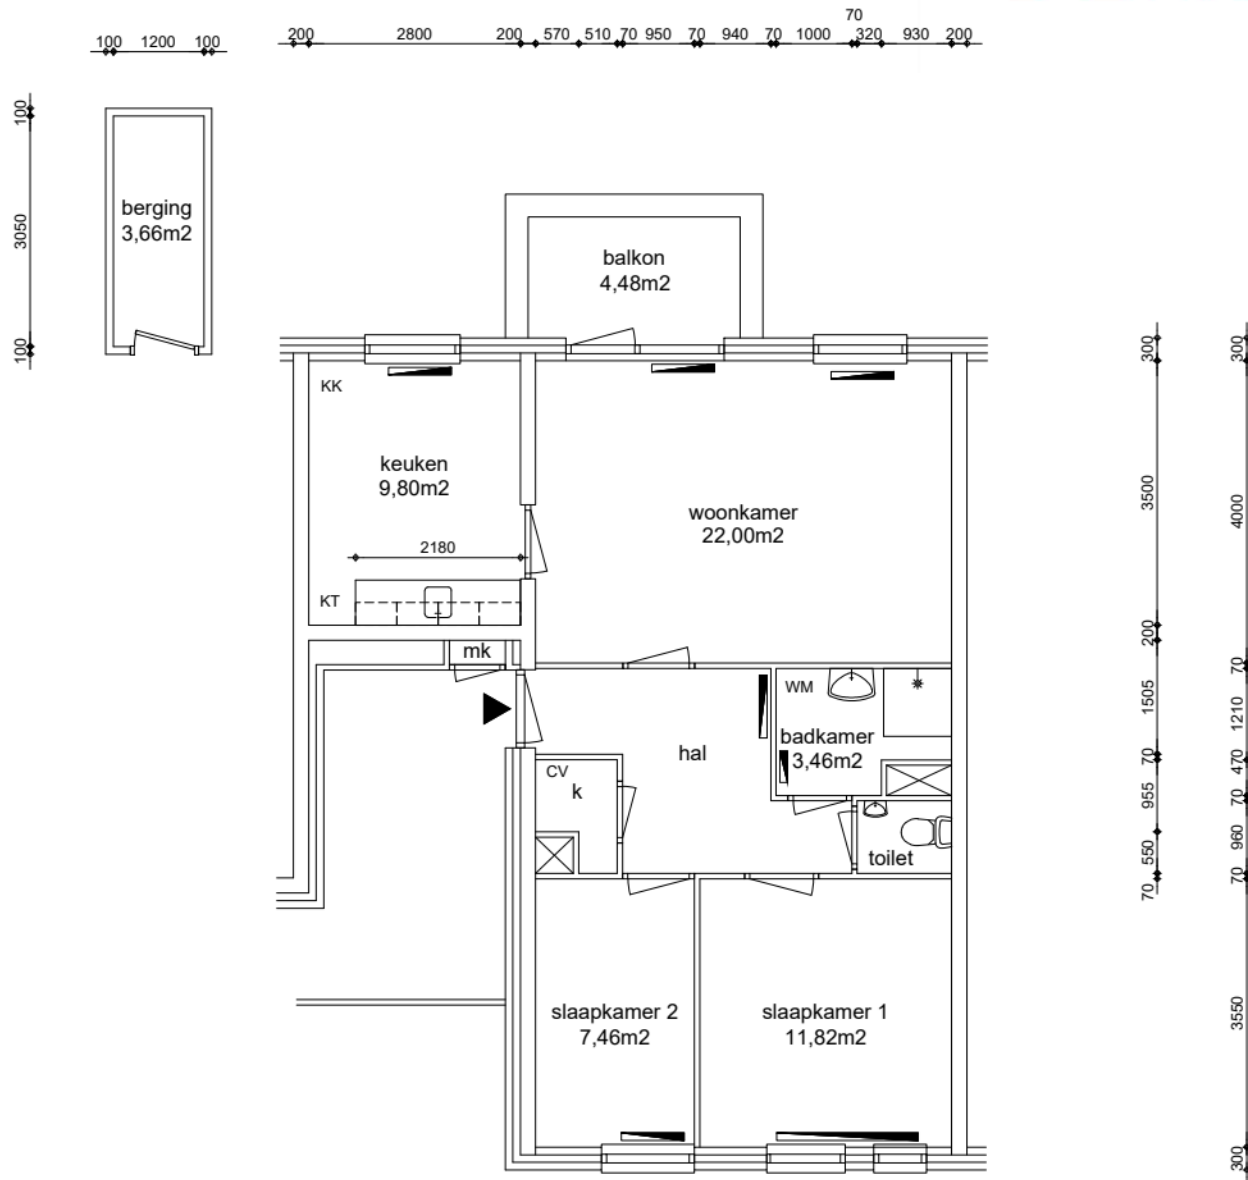

Appartement
GO wonen 66,50m²



Renvooi

wp	plafondhoogte (circa)
oz	opstelplaats warmtepomp
zb	omvormer zonnepanelen
mk	opstelplaats zonneboiler
mv	meterkast
wtw	mechanische ventilatie unit
kt/ekt	opstelplaats warmteterugwinningunit
kk/wm	kooktoestel, elektrisch kooktoestel
cv	plaatsingsruimte koelkast, wasmachine
geiser	opstelplaats cv-ketel
mh	opstelplaats geiser
gk	opstelplaats moederhaard
b.	opstelplaats gaskachel
	opstelplaats elektrische boiler
	radiator

GO wonen:	66,50m²
GO overig intern:	0,24m²
GO overig extern:	3,66m²

Woonoppervlakte:	55,74m²
------------------	---------



Maatvoering is in millimeters, en is slechts ter indicatie !
Alle op de tekening aangegeven maten zijn "circa" maten.
Er kunnen geen rechten aan de tekening worden ontleend

VERHUURPLATTEGROND

Type D3-1

onderwerp **Halmaheirastraat 80, 1094 VA, Amsterdam**
1e verdieping

datum 09-04-2010	getekend ENVastgoed	schaal 1:100	OGE nr. E-0029534
gewijzigd 11-10-2018	gewijzigd 03-07-2026	gewijzigd	tekeningform A4