


Begane grond  
GO wonen 44,47m<sup>2</sup>

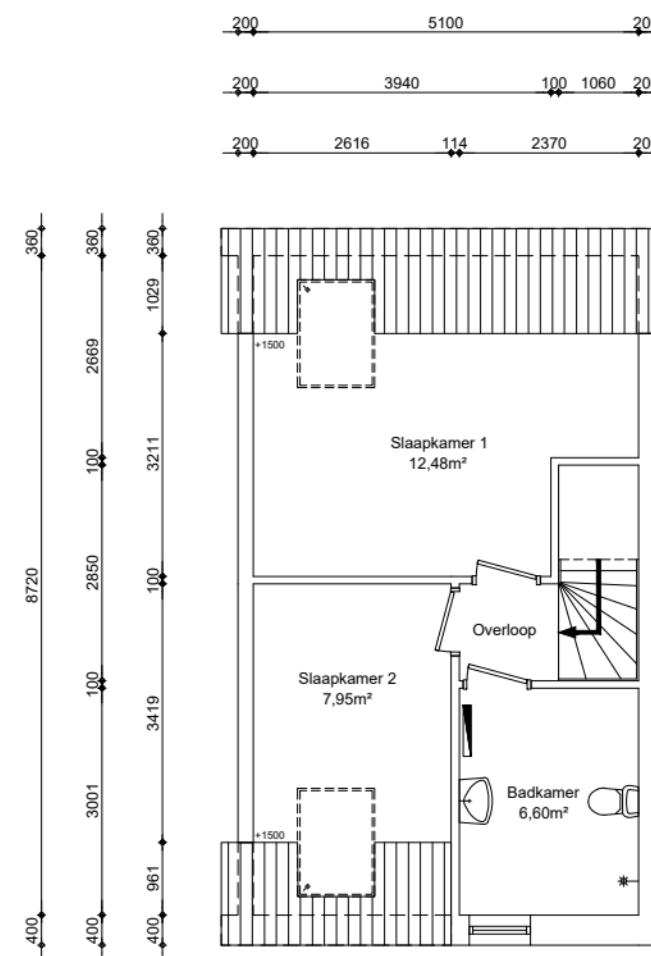

1e verdieping  
GO wonen 36,60m<sup>2</sup>

GO wonen:	81,07m <sup>2</sup>
GO overig intern:	0,00m <sup>2</sup>
GO overig extern:	5,22m <sup>2</sup>

Woonoppervlakte:	66,59m <sup>2</sup>
------------------	---------------------



**Renvooi**

⊙	plafondhoogte (circa)
wp	opstelplaats warmtepomp
oz	opstelplaats omvormer zonnepanelen
zb	opstelplaats zonneboiler
mk	meterkast
mv	mechanische ventilatie unit
wtw	opstelplaats warmteterugwinningseenheid
kt/ekt	kooktoestel, elektrisch kooktoestel
kk/wm	plaatsingsruimte koelkast, wasmachine
cv	opstelplaats cv-ketel
geiser	opstelplaats geiser
mh	opstelplaats moederhaard
gk	opstelplaats gaskachel
b.	opstelplaats elektrische boiler
—	radiator



Maatvoering is in millimeters, en is slechts ter indicatie !  
Alle op de tekening aangegeven maten zijn "circa" maten.  
Er kunnen geen rechten aan de tekening worden ontleend

<b>VERHUURPLATTEGROND</b>		<b>Type</b>	
onderwerp <b>Mgr. Noordmanlaan 86, 1424 BJ, De Kwakel Woning</b>			
datum 30-04-2026	getekend ENVastgoed	schaal 1:100	OGE nr. E-0074601
gewijzigd	gewijzigd	gewijzigd	tekeningform A3