
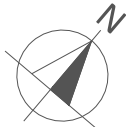


Arlandaweg 88, Postbus 67065, 1060 JB Amsterdam, telefoon nr. 020-6801801

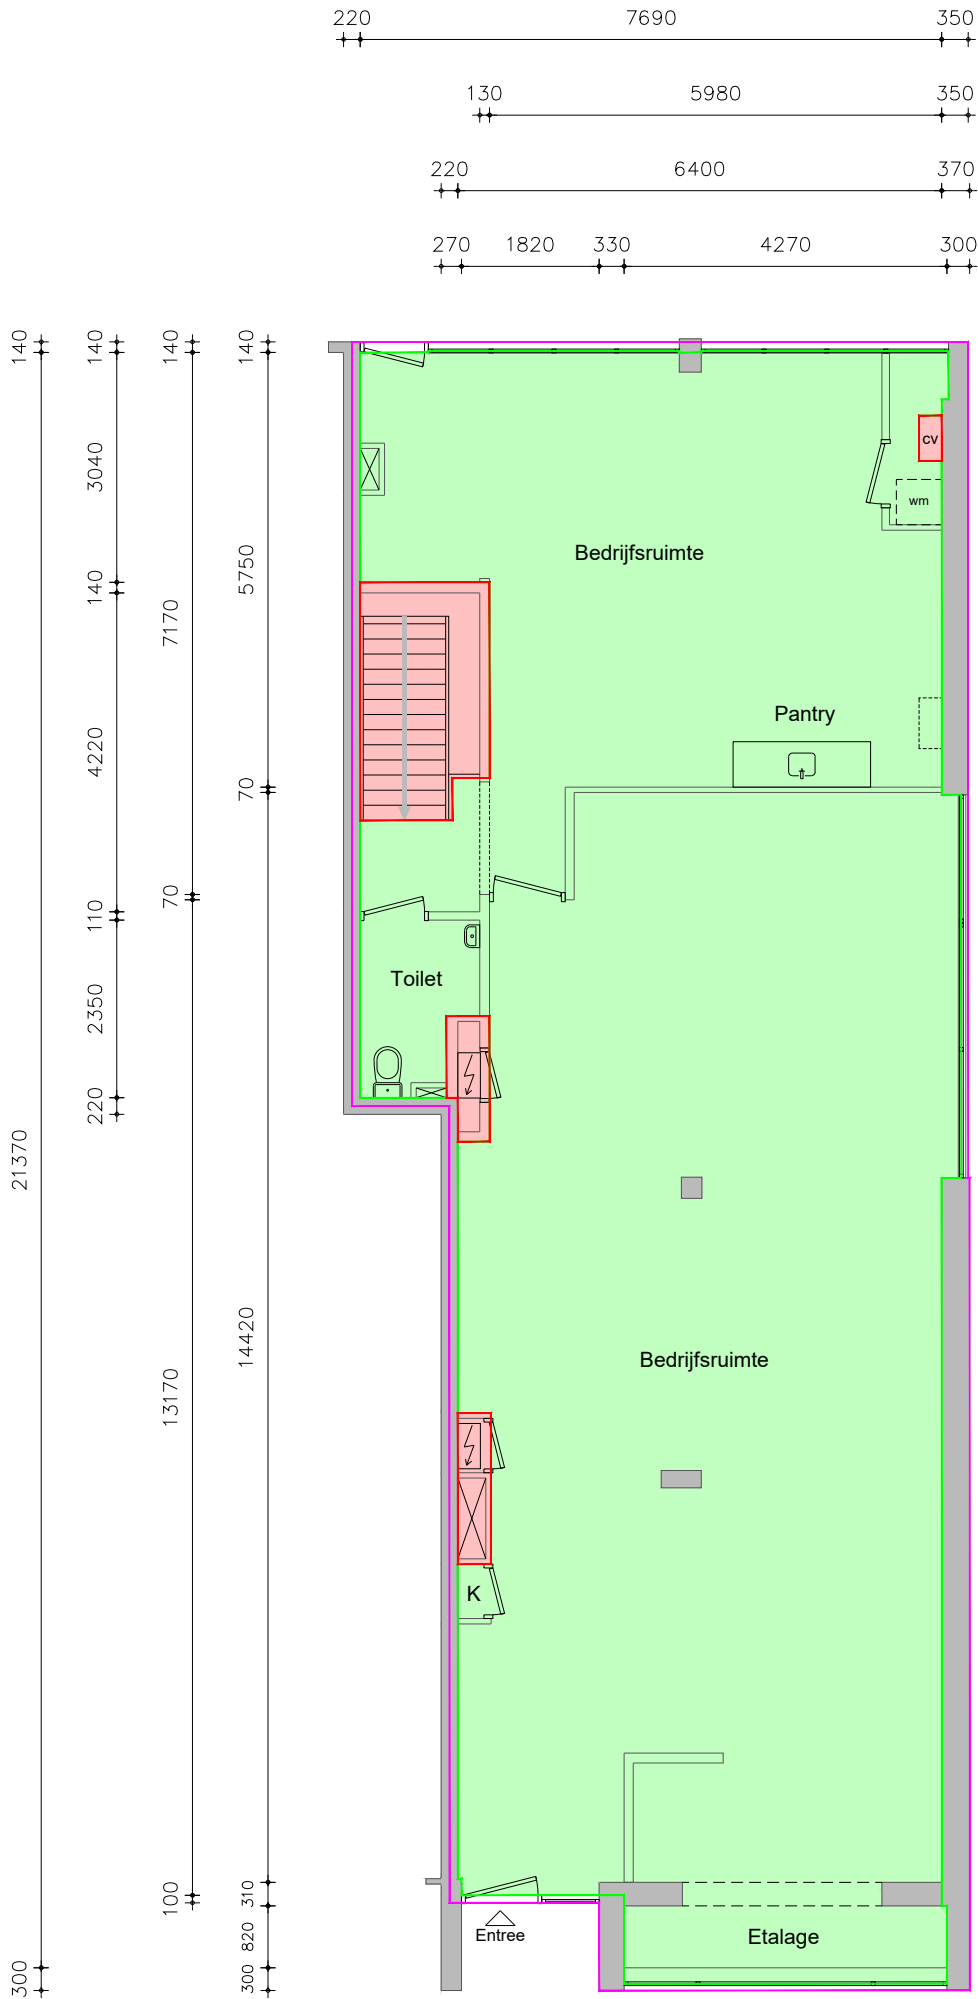


Maatvoering is in millimeters, en is slechts ter indicatie!
Alle op de tekening aangegeven maten zijn "circa" maten.
De maatvoering van de tuin hoeft niet overeen te komen met de getoonde grootte van de tuin.
Er kunnen geen rechten aan de tekening worden ontleend.

Renvooi

- dragende wand (bepaald op basis van de dikte van de wand)
- lichte scheidingwand/niet dragend (bepaald op basis van de dikte van de wand)
- meterkast
- opstelplaats cv-ketel

Dit project is berekend volgens de NEN 2580 (NL)
(Oppervlakten en inhoud van gebouwen), uitgave mei 2007.

onderwerp					Bouwlaag:	
Sloterweg 87, Badhoevedorp					BVO	
Begane grond					160,57 m²	
getekend				schaal	vhe nr.	VVO
EN Vastgoed vision						142,79 m²
Roode Wildemanweg 47, 1521PZ Wormerveer				1:100	E-0040332	Totaal:
tel: +31 (0)75-888 03 83				pagina	tekeningform	BVO-VHE
datum	gewijzigd	gewijzigd	gewijzigd	1 van 1	A3	313,07 m²
02-01-20226	...	...	...			VVO-VHE
						267,50 m²

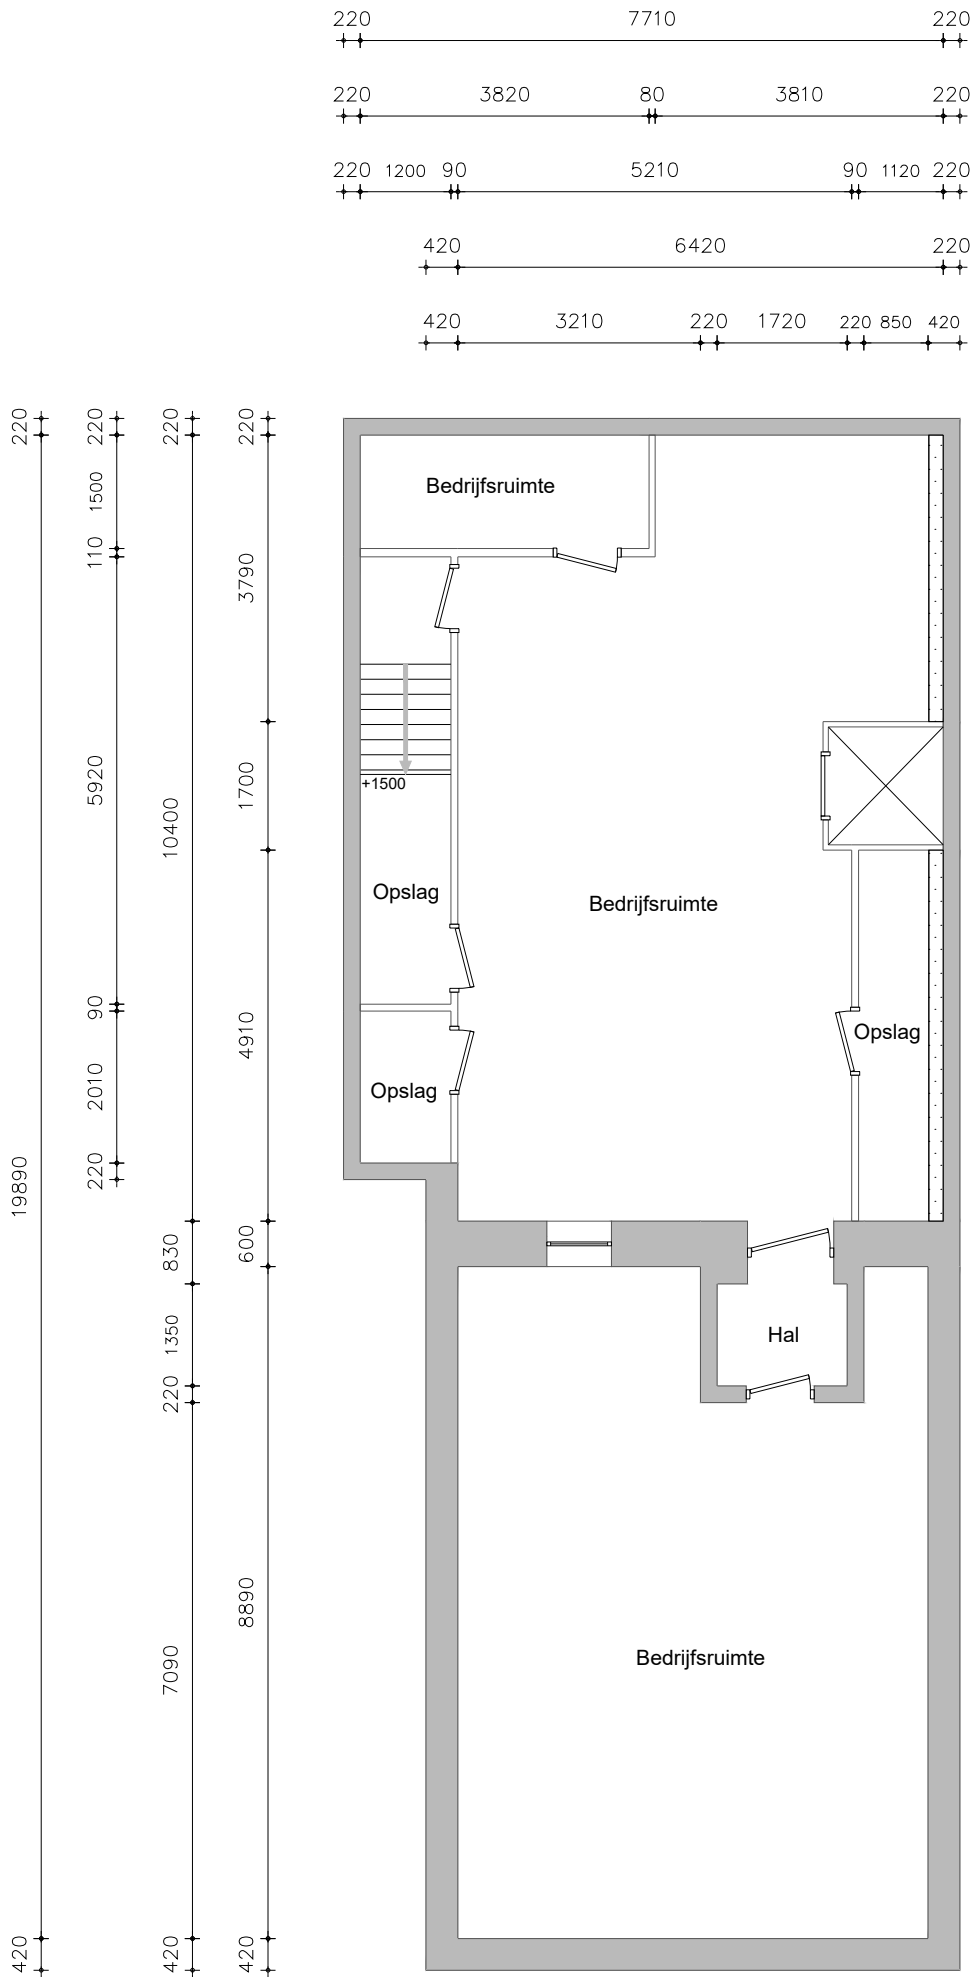




Maatvoering is in millimeters, en is slechts ter indicatie!
Alle op de tekening aangegeven maten zijn "circa" maten.
De maatvoering van de tuin hoeft niet overeen te komen met de getoonde grootte van de tuin.
Er kunnen geen rechten aan de tekening worden ontleend.

Renvooi

- dragende wand (bepaald op basis van de dikte van de wand)
- lichte scheidingswand/niet dragend (bepaald op basis van de dikte van de wand)
- meterkast
- opstelplaats cv-ketel

Dit project is berekend volgens de NEN 2580 (NL)
(Oppervlakten en inhoud van gebouwen), uitgave mei 2007.

onderwerp					Bouwlaag:	
Sloterweg 87, Badhoevedorp					BVO	152,49 m²
1e verdieping					VVO	124,71 m²
getekend				schaal	vhe nr.	Totaal:
EN Vastgoed vision				1:100	E-0040332	BVO-VHE
Roode Wildemanweg 47, 1521PZ Wormerveer				pagina	tekeningform	313,07 m²
tel: +31 (0)75-888 03 83				1 van 1	A3	VVO-VHE
datum	gewijzigd	gewijzigd	gewijzigd			267,50 m²
02-01-20226	...	...	...			

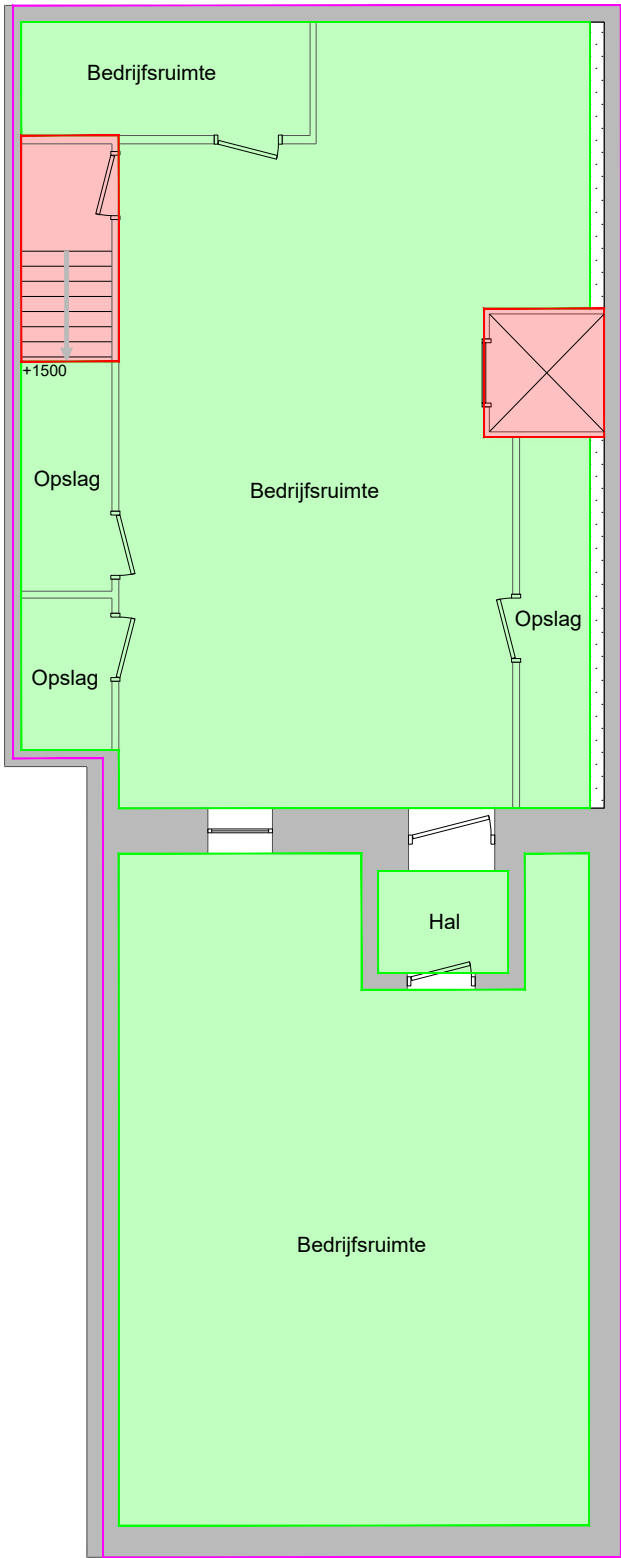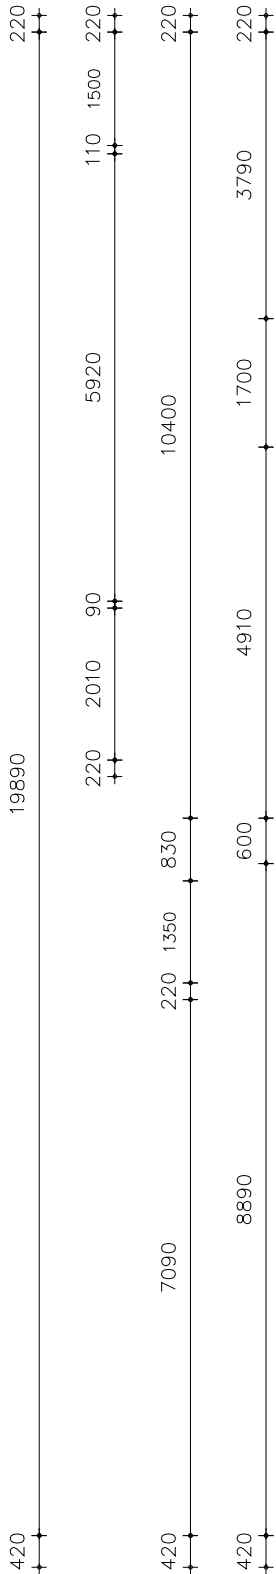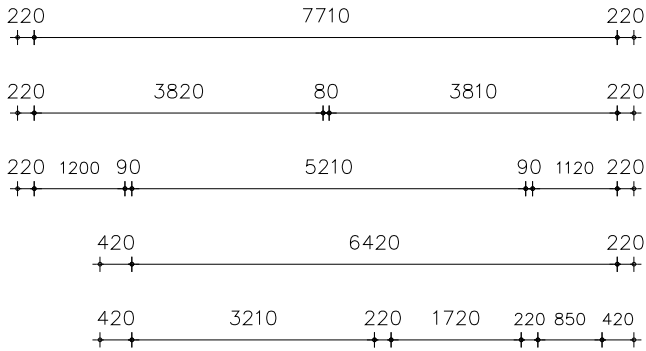

Maatvoering is in millimeters, en is slechts ter indicatie!
Alle op de tekening aangegeven maten zijn "circa" maten.
De maatvoering van de tuin hoeft niet overeen te komen met de getoonde grootte van de tuin.
Er kunnen geen rechten aan de tekening worden ontleend.

Renvooi

- dragende wand (bepaald op basis van de dikte van de wand)
- lichte scheidingswand/niet dragend
(bepaald op basis van de dikte van de wand)
- meterkast
- opstelplaats cv-ketel

Dit project is berekend volgens de NEN 2580 (NL)
(Oppervlakten en inhoud van gebouwen), uitgave mei 2007.

onderwerp					Bouwlaag:	
Sloterweg 87, Badhoevedorp					BVO	152,49 m²
1e verdieping					VVO	124,71 m²
getekend				schaal	vhe nr.	Totaal:
EN Vastgoed vision						BVO-VHE
Roode Wildemanweg 47, 1521PZ Wormerveer				1:100	E-0040332	313,07 m²
tel: +31 (0)75-888 03 83				pagina	tekeningform	VVO-VHE
datum	gewijzigd	gewijzigd	gewijzigd	1 van 1	A3	267,50 m²
02-01-20226	...	...	...			