




EIGEN HAARD

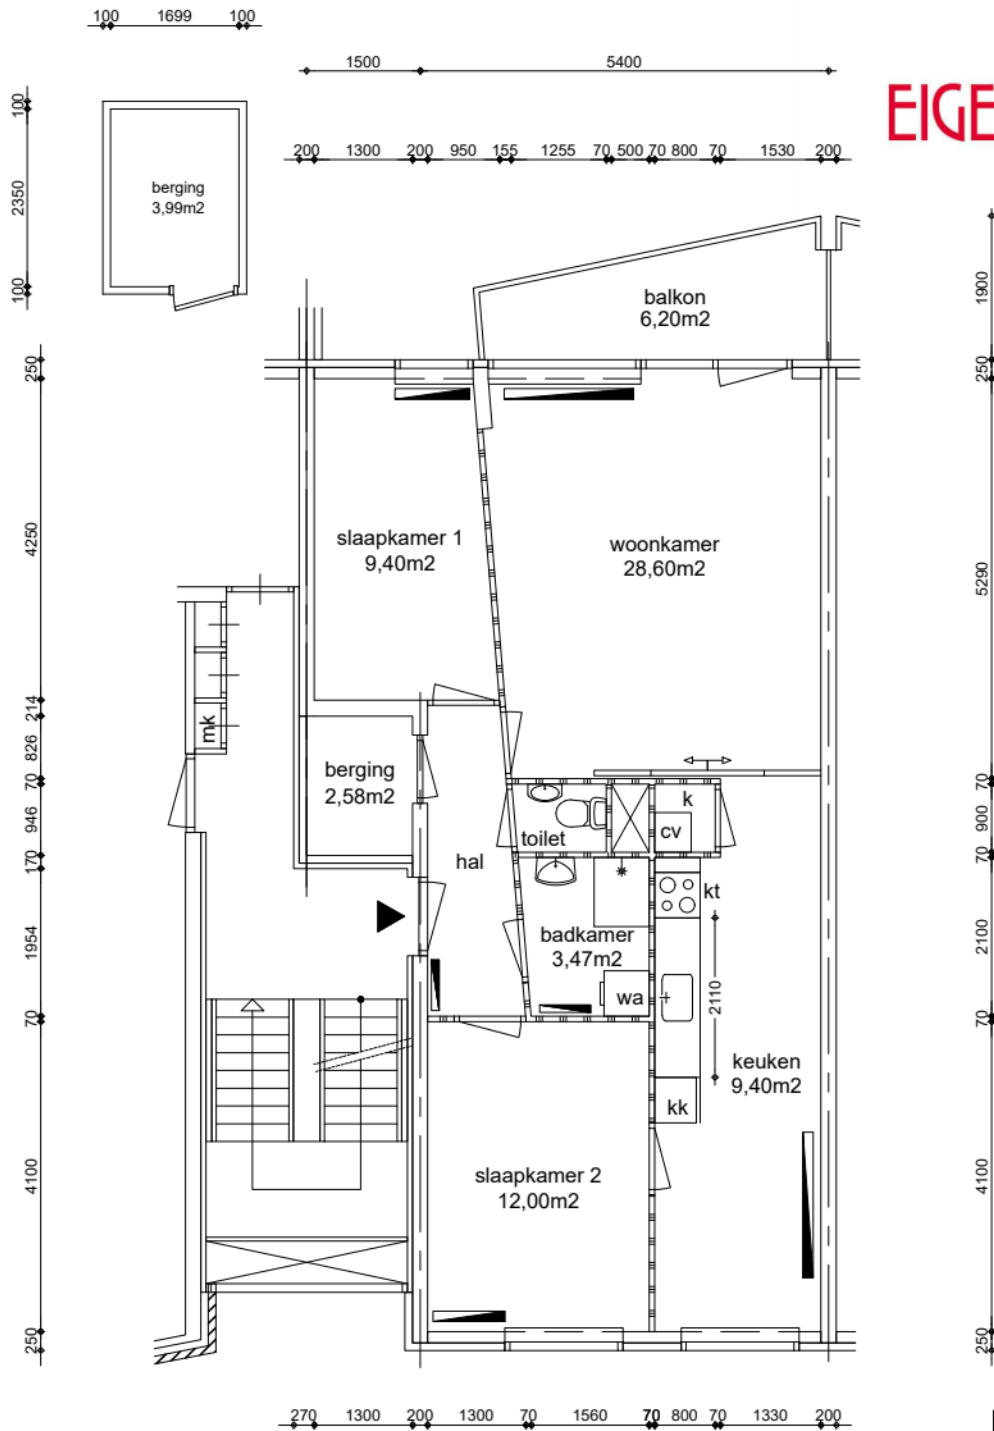

Appartement
GO wonen 73,81m²

GO wonen:	73,81m ²
GO overig intern:	0,21m ²
GO overig extern:	3,99m ²

Woonoppervlakte:	63,96m ²
------------------	---------------------



Maatvoering is in millimeters, en is slechts ter indicatie !
Alle op de tekening aangegeven maten zijn "circa" maten.
Er kunnen geen rechten aan de tekening worden ontleend

VERHUURPLATTEGROND Type Bs

onderwerp **Cilliersstraat 80, 1092 VR, Amsterdam**
2e verdieping

datum	03-07-2009	getekend	ENVastgoed	schaal	1:100	OGE nr.	E-0028295
gewijzigd	18-05-2016	gewijzigd	03-06-2026	gewijzigd		tekeningform	A4

Arlandaweg 88, Postbus 67065, 1060 JB Amsterdam , telefoon nr. 020-6801801

Renvooi

	plafondhoogte (circa)
wp	opstelplaats warmtepomp
oz	omvormer zonnepanelen
zb	opstelplaats zonneboiler
mk	meterkast
mv	mechanische ventilatie unit
wtw	opstelplaats warmteterugwinningunit
kt/ekt	kooktoestel, elektrisch kooktoestel
kk/wm	plaatsingsruimte koelkast, wasmachine
cv	opstelplaats cv-ketel
geiser	opstelplaats geiser
mh	opstelplaats moederhaard
gk	opstelplaats gaskachel
b.	opstelplaats elektrische boiler
	radiator