


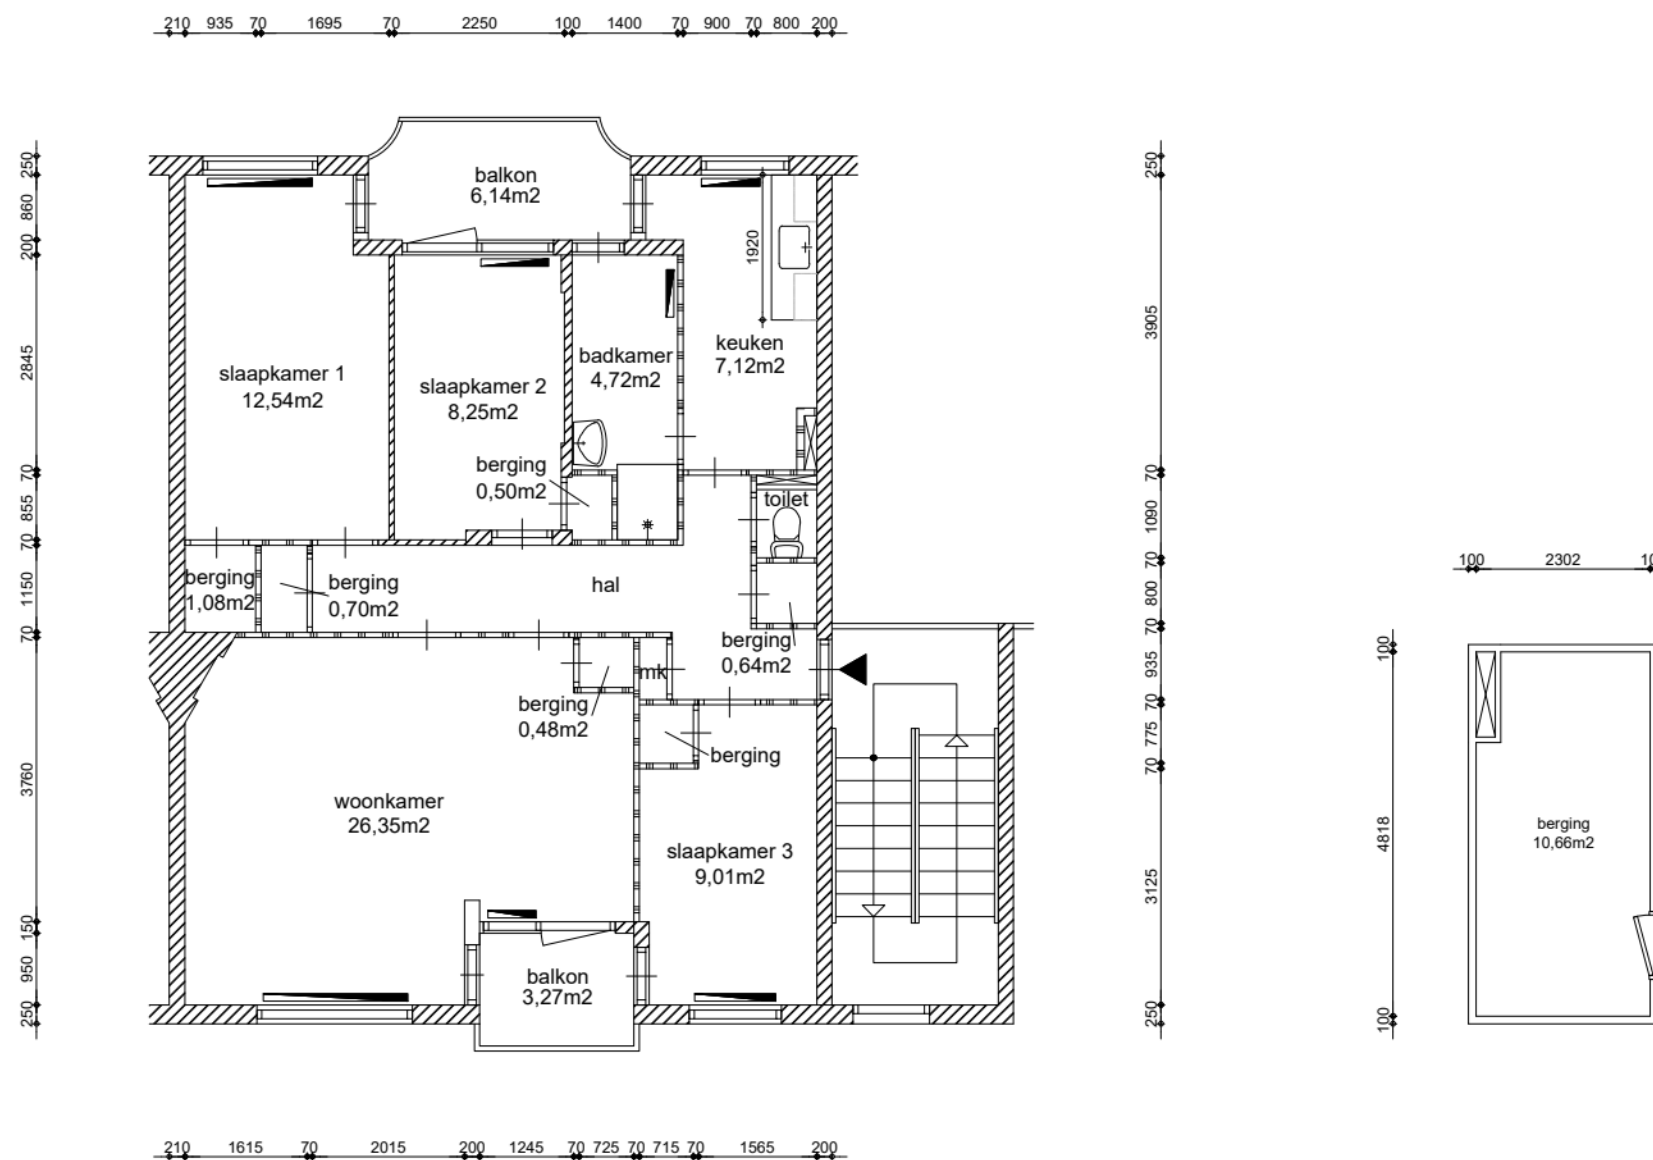

Appartement
GO wonen 84,91m²



Renvooi

wp	plafondhoogte (circa)
oz	opstelplaats warmtepomp
zb	opstelplaats omvormer zonnepanelen
mk	opstelplaats zonneboiler
mv	meterkast
wtw	mechanische ventilatie unit
kt/ekt	opstelplaats warmteterugwinningunit
kk/wm	kooktoestel, elektrisch kooktoestel
cv	plaatsingsruimte koelkast, wasmachine
geiser	opstelplaats cv-ketel
mh	opstelplaats geiser
gk	opstelplaats moederhaard
b.	opstelplaats gaskachel
	opstelplaats elektrische boiler
	radiator

GO wonen:	84,91m²
GO overig intern:	0,00m²
GO overig extern:	10,66m²

Woonoppervlakte:	69,69m²
------------------	---------



Maatvoering is in millimeters, en is slechts ter indicatie !

Alle op de tekening aangegeven maten zijn "circa" maten.

Er kunnen geen rechten aan de tekening worden ontleend

VERHUURPLATTEGROND			Type E2
onderwerp Amundsenweg 20-3, 1056 AV, Amsterdam			
3e verdieping			
datum	getekend	schaal	OGE nr.
24-07-2009	ENVastgoed	1:100	E-0012031
gewijzigd	gewijzigd	gewijzigd	tekeningform
31-10-2025			A3

Arlandaweg 88, Postbus 67065, 1060 JB Amsterdam , telefoon nr. 020-6801801