


ca. 61,90 m

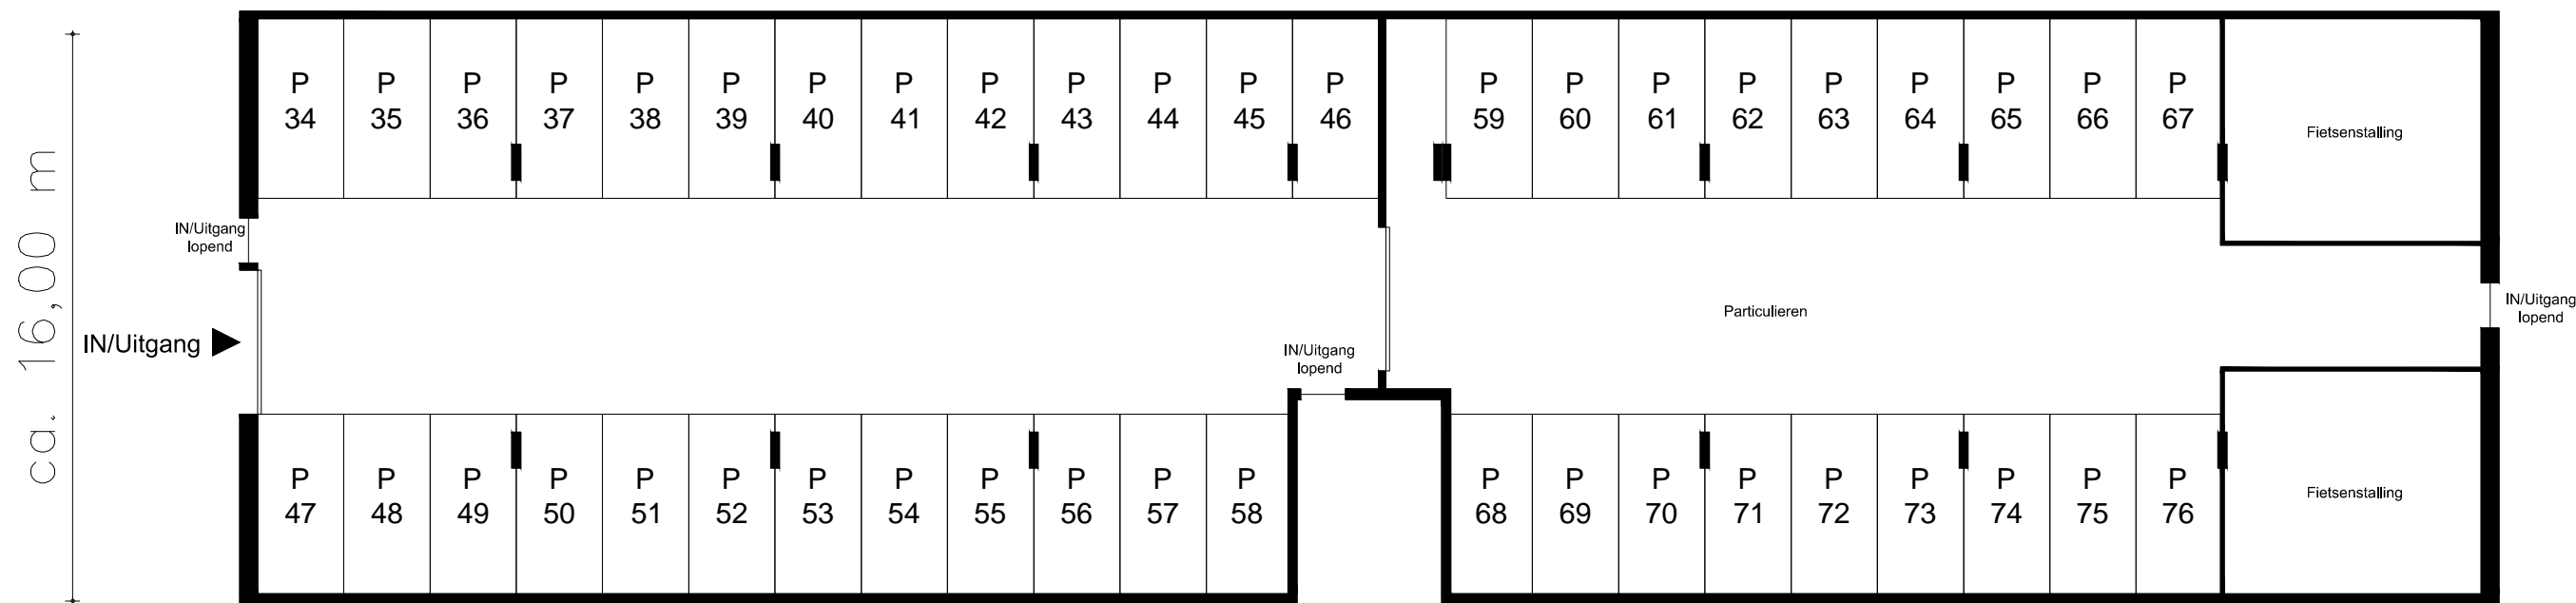

Maatvoering is in millimeters, en is slechts ter indicatie!  
 Alle op de tekening aangegeven maten zijn "circa" maten.  
 Er kunnen geen rechten aan de tekening worden ontleend.

onderwerp						<b>Overtoom Middengebied Noord, Blok A1, Amsterdam Stallingsgarage</b>			
getekend				schaal	vhe nr.				
EN Vastgoed vision				1:200	...				
Bordwalsersstraat 6, 1531 RK Wormer									
tel: +31 (0)75-888 03 83									
datum	gewijzigd	gewijzigd	gewijzigd	pagina	tekeningform				
19-6-2014	31-7-2014	15-9-2014	...	1 van 1	A3				