


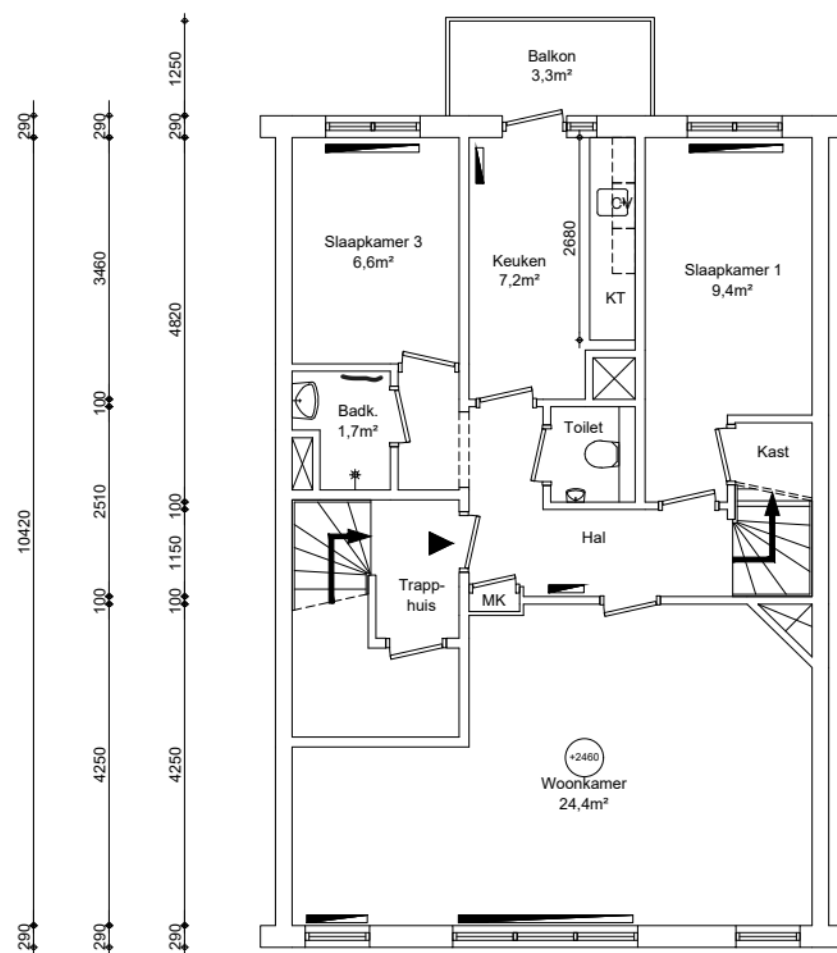


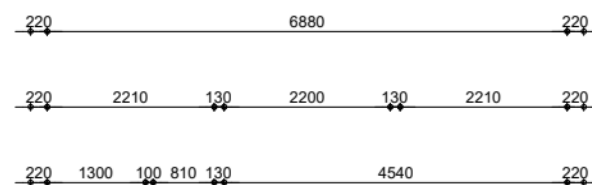

1e woonlaag

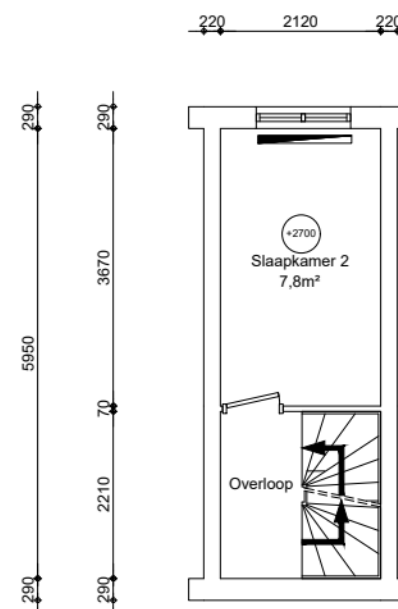

2e woonlaag

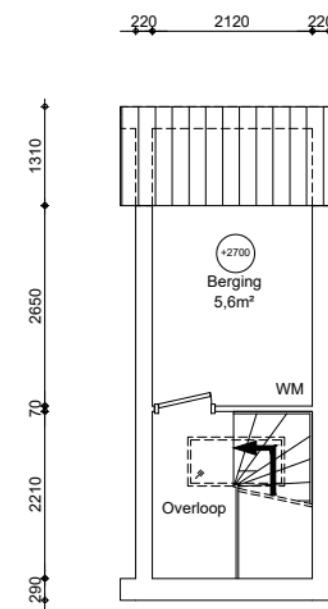

3e woonlaag

1e woonlaag	63,1m²
2e woonlaag	12,6m²
3e woonlaag	10,5m²
Totaal:	86,2m²



Renvooi

	metselwerk
	kalkzandsteen
	beton
	lichte scheidingwand
	houtskeletbouw
	voorzetwand + isolatie
mk	meterkast
mv	mechanische ventilatie unit
kk/kt/wa	plaatsingsruimte koelkast, kooktoestel, wasautomaat
cv	opstelplaats cv-ketel
geiser	opstelplaats geiser
mh	opstelplaats moederhaard
gk	plaatsingsruimte gaskachel
	radiator



Maatvoering is in millimeters, en is slechts ter indicatie !
 Alle op de tekening aangegeven maten zijn "circa" maten.
 Er kunnen geen rechten aan de tekening worden ontleend

onderwerp Willem Passtoorsstraat 125			
Amsterdam		Tussen	
datum 4-5-2020	getekend JVT	schaal 1:100	OGE nr. E-0022439
gewijzigd	gewijzigd	gewijzigd	tekeningform A3