


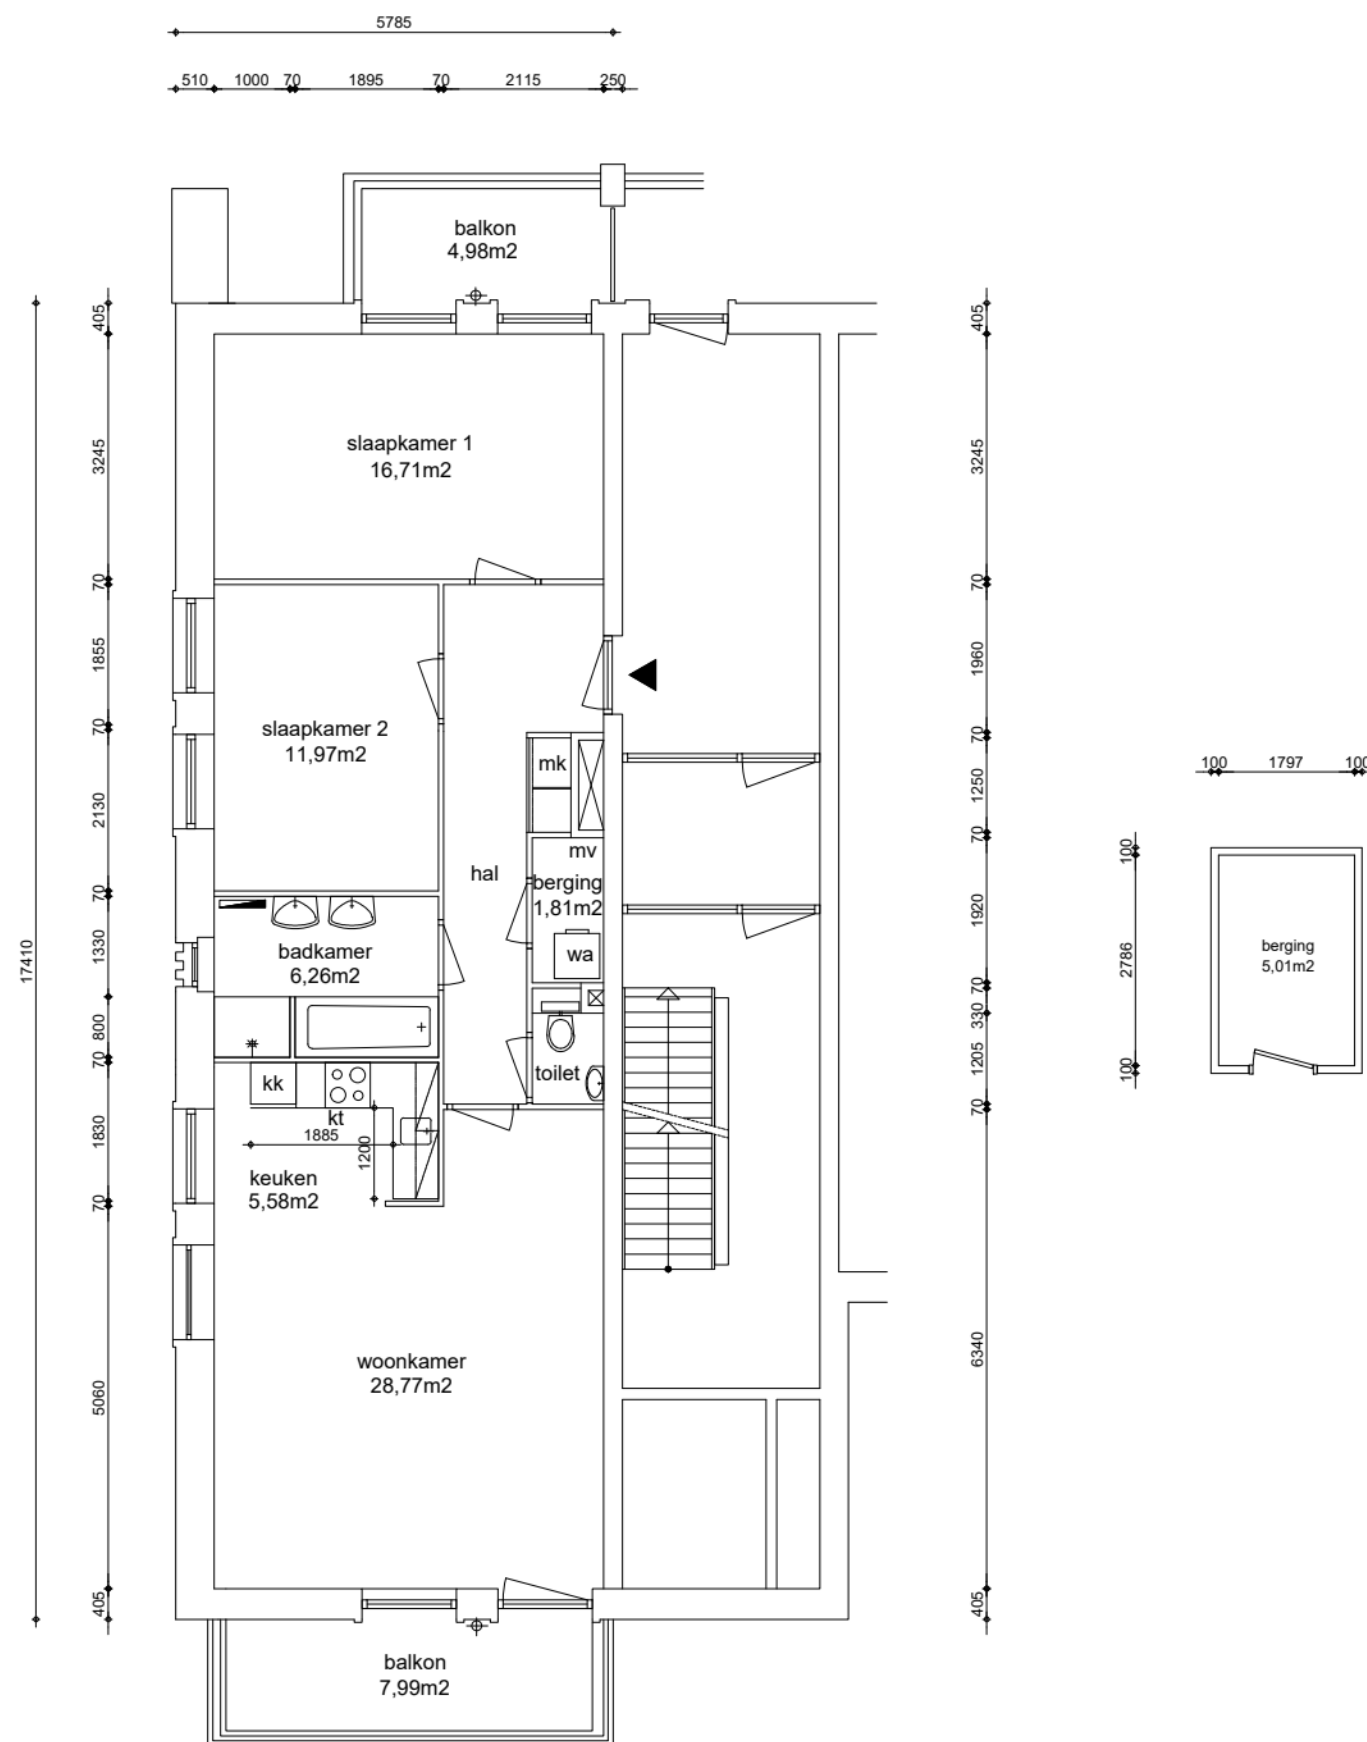

## Renvooi

|        |                                       |
|--------|---------------------------------------|
| wp     | plafondhoogte (circa)                 |
| oz     | opstelplaats warmtepomp               |
| zb     | opstelplaats omvormer zonnepanelen    |
| mk     | opstelplaats zonneboiler              |
| mv     | meterkast                             |
| wtw    | mechanische ventilatie unit           |
| kt/ekt | opstelplaats warmteterugwinningunit   |
| kk/wm  | kooktoestel, elektrisch kooktoestel   |
| cv     | plaatsingsruimte koelkast, wasmachine |
| geiser | opstelplaats cv-ketel                 |
| mh     | opstelplaats geiser                   |
| gk     | opstelplaats moederhaard              |
| b.     | opstelplaats gaskachel                |
|        | opstelplaats elektrische boiler       |
|        | radiator                              |

Appartement  
GO wonen 84,89m²

|                   |         |
|-------------------|---------|
| GO wonen:         | 84,89m² |
| GO overig intern: | 0,00m²  |
| GO overig extern: | 5,01m²  |

|                  |         |
|------------------|---------|
| Woonoppervlakte: | 70,64m² |
|------------------|---------|



Maatvoering is in millimeters, en is slechts ter indicatie !

Alle op de tekening aangegeven maten zijn "circa" maten.

Er kunnen geen rechten aan de tekening worden ontleend

| VERHUURPLATTEGROND                               |  |  | Type D |
|--------------------------------------------------|--|--|--------|
| onderwerp Berceusestraat 117, 1061 HX, Amsterdam |  |  |        |
| 2e verdieping                                    |  |  |        |

|                         |                        |                 |                      |
|-------------------------|------------------------|-----------------|----------------------|
| datum<br>28-08-2015     | getekend<br>ENVastgoed | schaal<br>1:100 | OGE nr.<br>E-0070607 |
| gewijzigd<br>05-06-2026 | gewijzigd              | gewijzigd       | tekeningform<br>A4   |

Arlandaweg 88, Postbus 67065, 1060 JB Amsterdam , telefoon nr. 020-6801801