



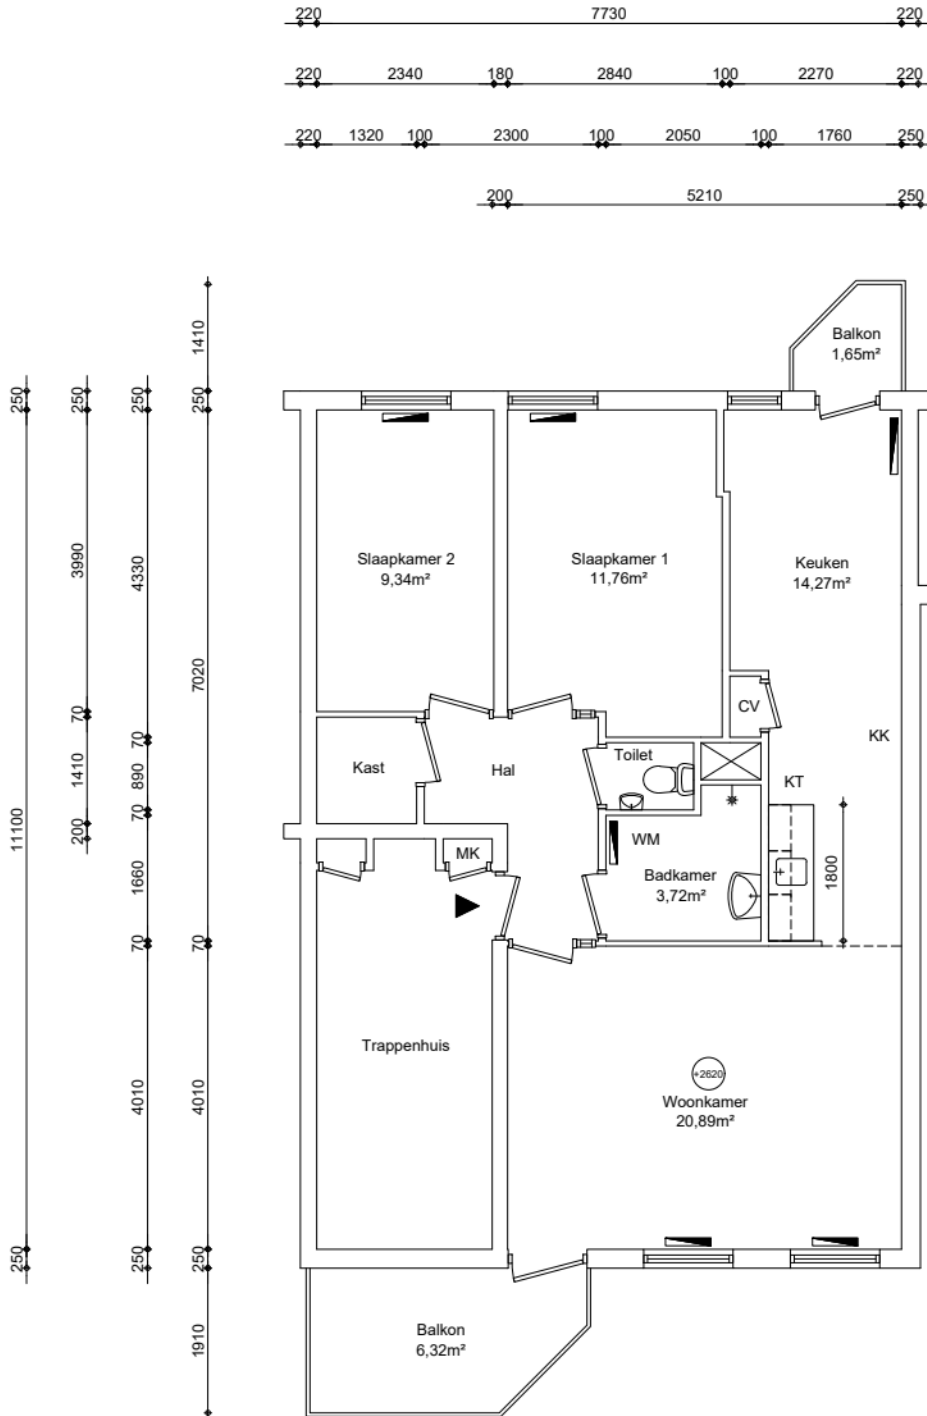

100 1890 100

100 2330 100

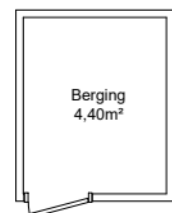

Berging

Appartement
GO wonen 70,01m²

GO wonen:	70,01m²
GO overig intern:	0,21m²
GO overig extern:	4,40m²

Woonoppervlakte:	61,02m²
------------------	---------



Renvooi

wp	plafondhoogte (circa)
oz	opstelplaats warmtepomp
zb	omvormer zonnepanelen
mk	opstelplaats zonneboiler
mv	meterkast
wtw	mechanische ventilatie unit
kt/ekt	opstelplaats warmteterugwinningseenheid
kk/wm	kooktoestel, elektrisch kooktoestel
cv	plaatsingsruimte koelkast, wasmachine
geiser	opstelplaats cv-ketel
mh	opstelplaats geiser
gk	opstelplaats moederhaard
b.	opstelplaats gaskachel
	opstelplaats elektrische boiler
	radiator



Maatvoering is in millimeters, en is slechts ter indicatie !
Alle op de tekening aangegeven maten zijn "circa" maten.
Er kunnen geen rechten aan de tekening worden ontleend

VERHUURPLATTEGROND

onderwerp **Meernhof 60, 1106 LC, Amsterdam**
2e verdieping

datum	getekend	schaal	OGE nr.
18-08-2026	EN Vastgoed	1:100	E-0036485
gewijzigd	gewijzigd	gewijzigd	tekeningform
			A4

Arlandaweg 88, Postbus 67065, 1060 JB Amsterdam , telefoon nr. 020-6801801