


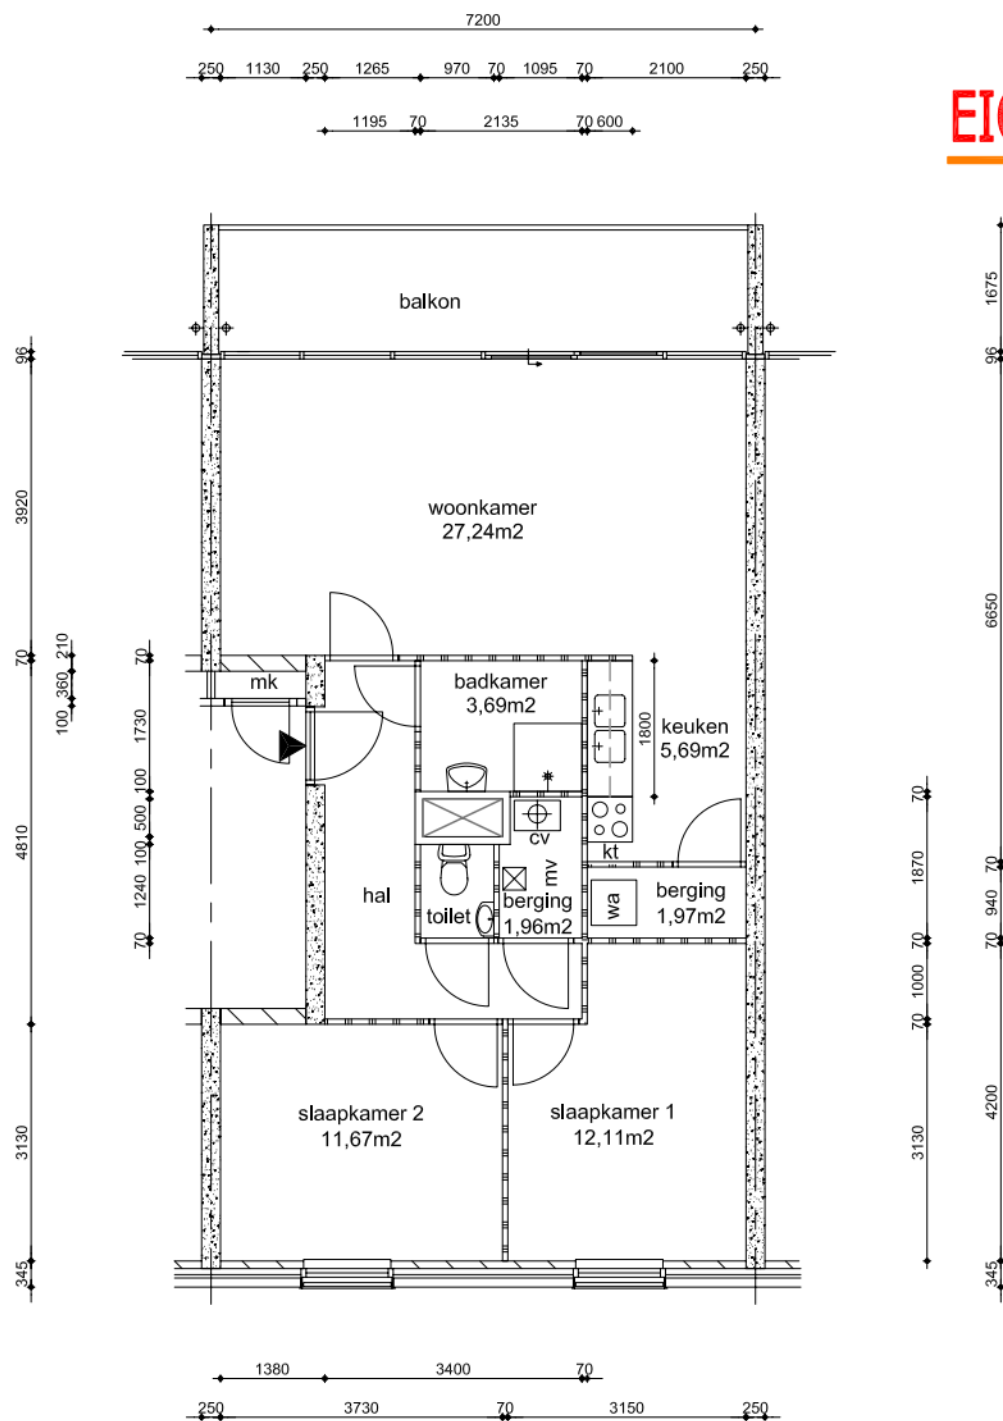

EIGEN HAARD



Renvooi



metsewerk
kalkzandsteen
beton
lichte scheidingwand
houtskeletbouw
voorzetwand + isolatie
meterkast
mk
mv
kk/kt/wa
cv
geiser
mh
gk
rad

metsewerk
kalkzandsteen
beton
lichte scheidingwand
houtskeletbouw
voorzetwand + isolatie
meterkast
mk
mv
mechanische ventilatie unit
plaatsingsruimte koelkast, kooktoestel, wasautomaat
opstelplaats cv-ketel
opstelplaats geiser
opstelplaats moederhaard
plaatsingsruimte gaskachel
radiator



Maatvoering is in millimeters, en is slechts ter indicatie !
Alle op de tekening aangegeven maten zijn "circa" maten.
Er kunnen geen rechten aan de tekening worden ontleend

onderwerp

Zeeburgerdijk 570 -4

4e verdieping

Woningtype Fs

datum 12-09-08	getekend Kraan	schaal 1:100	vhe nr. 1127000011
gewijzigd	gewijzigd	gewijzigd	tekeningform A4