



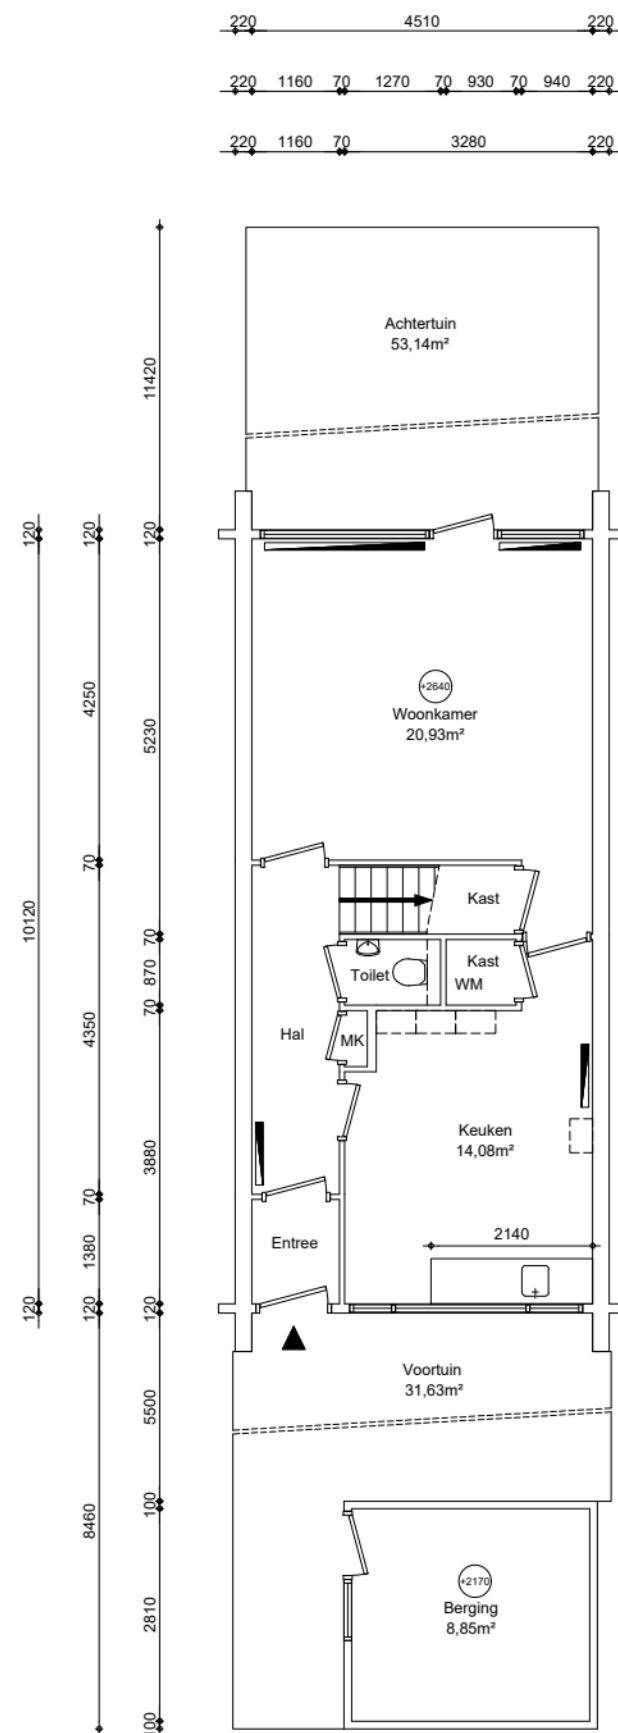

Begane grond
GO wonen 45,64m²

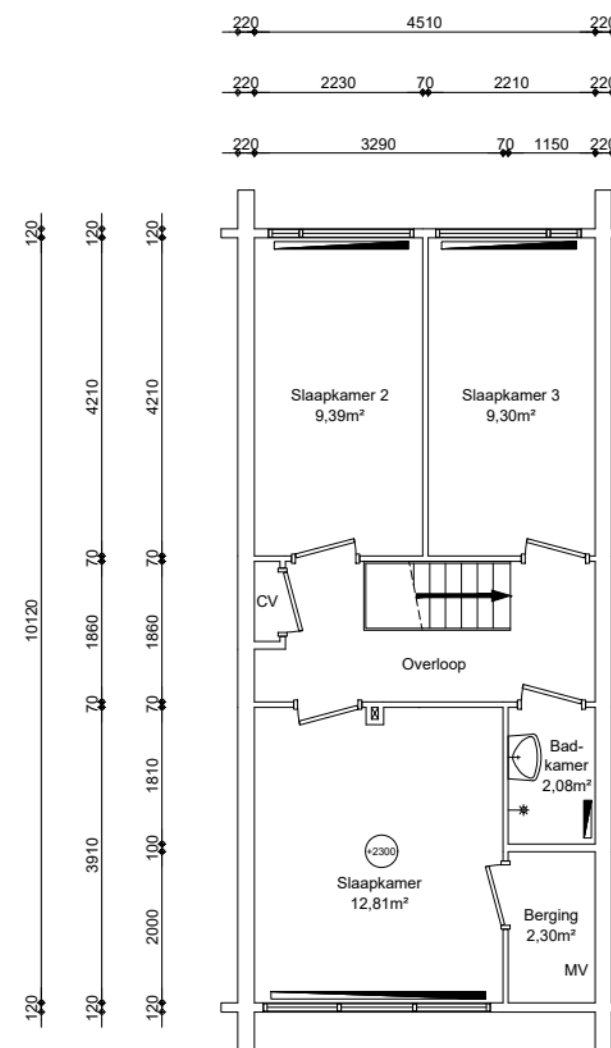

1e verdieping
GO wonen 45,64m²

GO wonen:	91,28m²
GO overig intern:	0,00m²
GO overig extern:	8,85m²

Woonoppervlakte:	69,54m²
------------------	---------



Renvooi

wp	plafondhoogte (circa)
oz	opstelplaats warmtepomp
zb	opstelplaats omvormer zonnepanelen
mk	opstelplaats zonneboiler
mv	meterkast
wtw	mechanische ventilatie unit
kt/ekt	opstelplaats warmteterugwinningunit
kk/wm	kooktoestel, elektrisch kooktoestel
cv	plaatsingsruimte koelkast, wasmachine
geiser	opstelplaats cv-ketel
mh	opstelplaats geiser
gk	opstelplaats moederhaard
b.	opstelplaats gaskachel
	opstelplaats elektrische boiler
	radiator



Maatvoering is in millimeters, en is slechts ter indicatie !
Alle op de tekening aangegeven maten zijn "circa" maten.
Er kunnen geen rechten aan de tekening worden ontleend

VERHUURPLATTEGROND

onderwerp **Kelbergen 21, 1104 LA, Amsterdam**
Woning

datum	getekend	schaal	OGE nr.
24-09-2026	ENVastgoed	1:100	E-0034762
gewijzigd	gewijzigd	gewijzigd	tekeningform
			A3

Arlandaweg 88, Postbus 67065, 1060 JB Amsterdam , telefoon nr. 020-6801801