




EIGEN HAARD

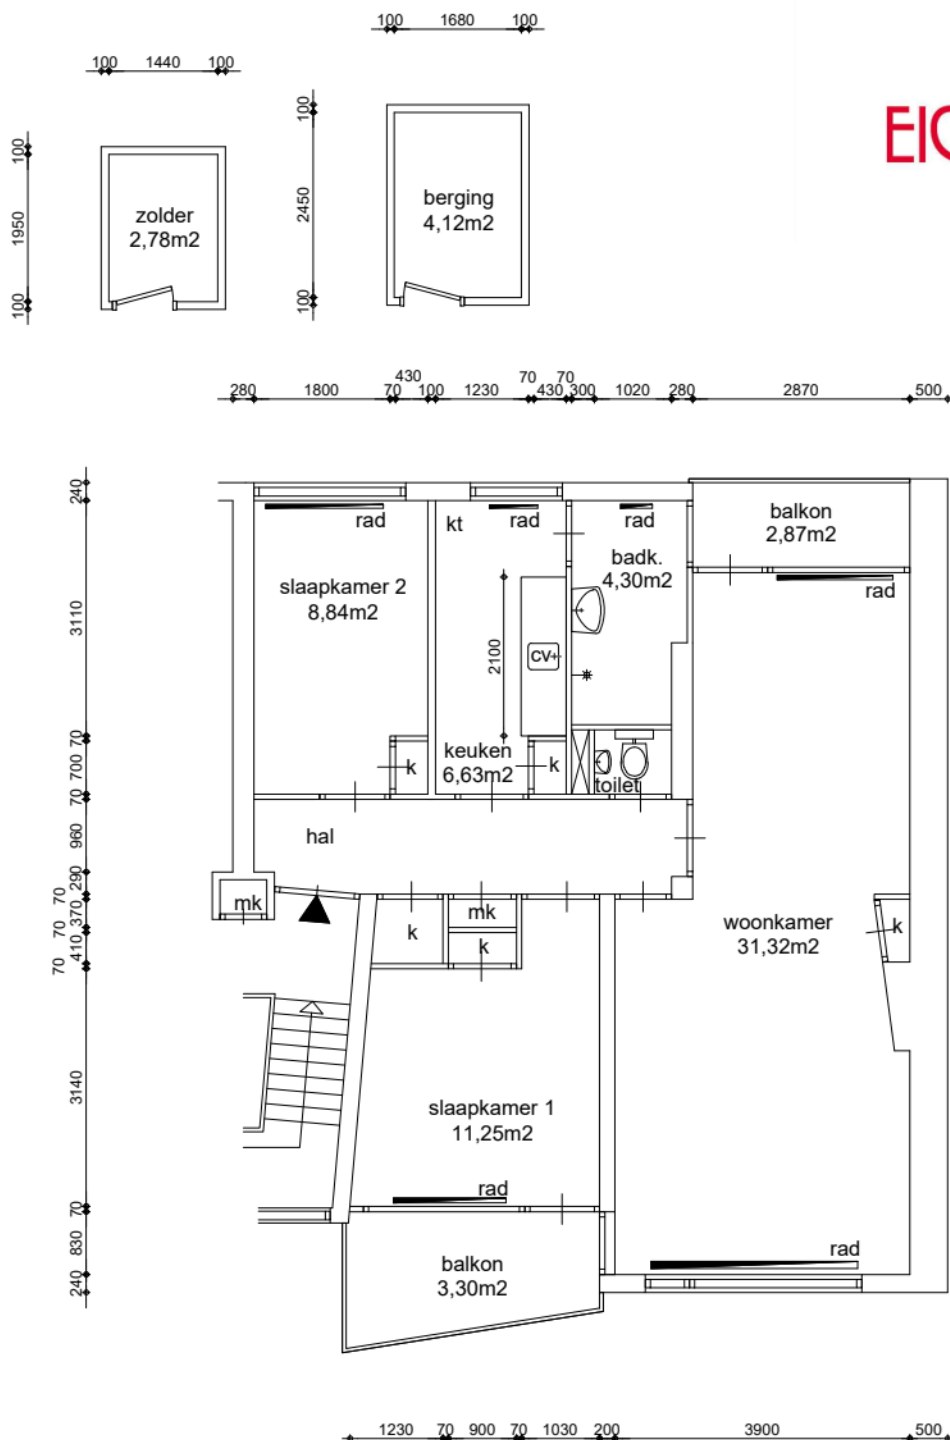

Appartement
GO wonen 73,71m²

GO wonen:	73,71m²
GO overig intern:	0,28m²
GO overig extern:	6,90m²

Woonoppervlakte:	63,21m²
------------------	---------

Renvooi



wp	opstelplaats warmtepomp
oz	opstelplaats omvormer zonnepanelen
zb	opstelplaats zonneboiler
mk	meterkast
mv	mechanische ventilatie unit
wtw	opstelplaats warmteterugwinningunit
kt/ekt	kooktoestel, elektrisch kooktoestel
kk/wm	plaatsingsruimte koelkast, wasmachine
cv	opstelplaats cv-ketel
geiser	opstelplaats geiser
mh	opstelplaats moederhaard
gk	opstelplaats gaskachel
b.	opstelplaats elektrische boiler
	radiator



Maatvoering is in millimeters, en is slechts ter indicatie !

Alle op de tekening aangegeven maten zijn "circa" maten.

Er kunnen geen rechten aan de tekening worden ontleend

VERHUURPLATTEGROND

Type D2s

onderwerp

Anske Lammingastraat 11-1, 1065 GG, Amsterdam

1e verdieping

datum	08-09-2009	getekend	ENVastgoed	schaal	1:100	OGE nr.	E-0017066
gewijzigd	05-02-2026	gewijzigd		gewijzigd		tekeningform	A4

Arlandaweg 88, Postbus 67065, 1060 JB Amsterdam , telefoon nr. 020-6801801