
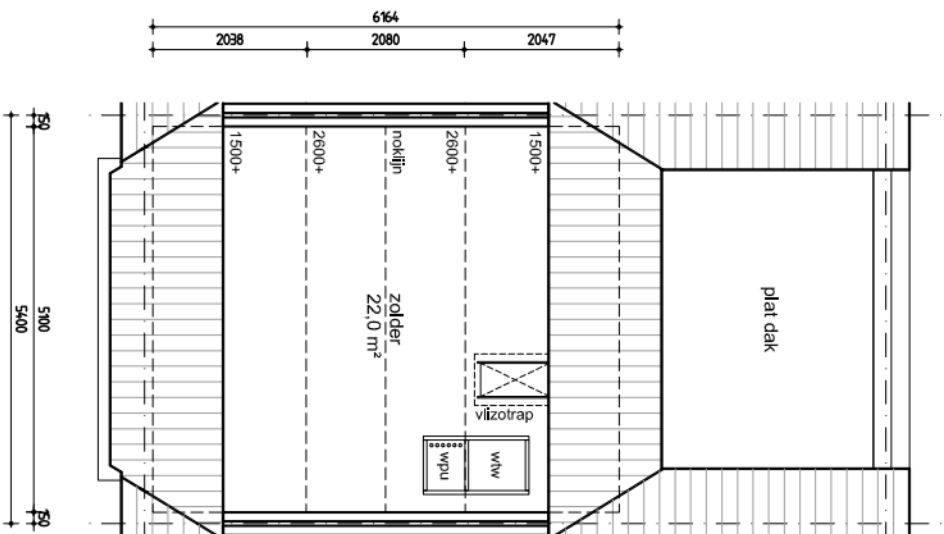
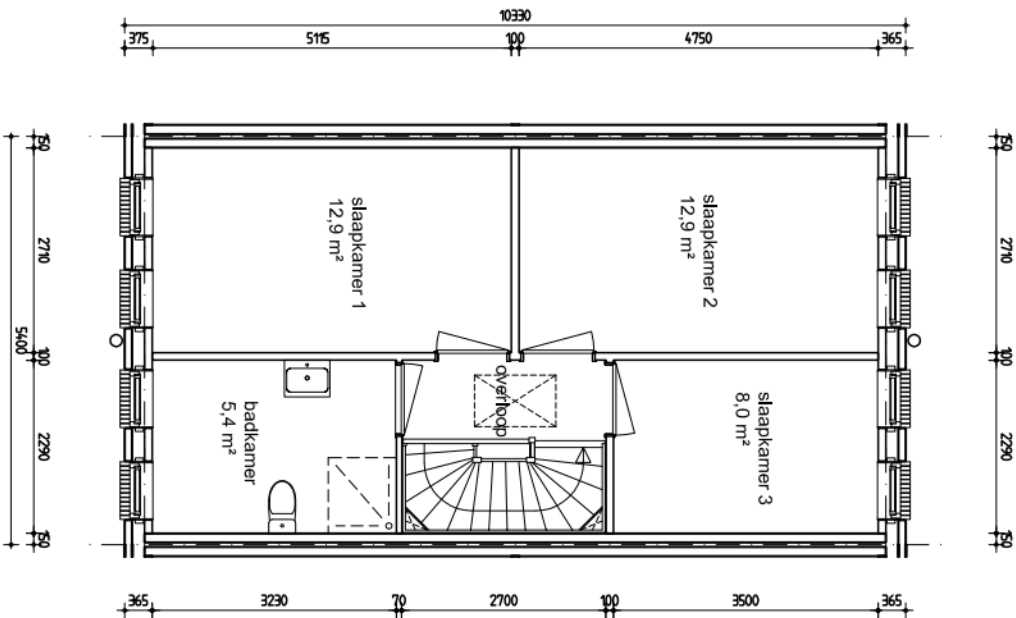


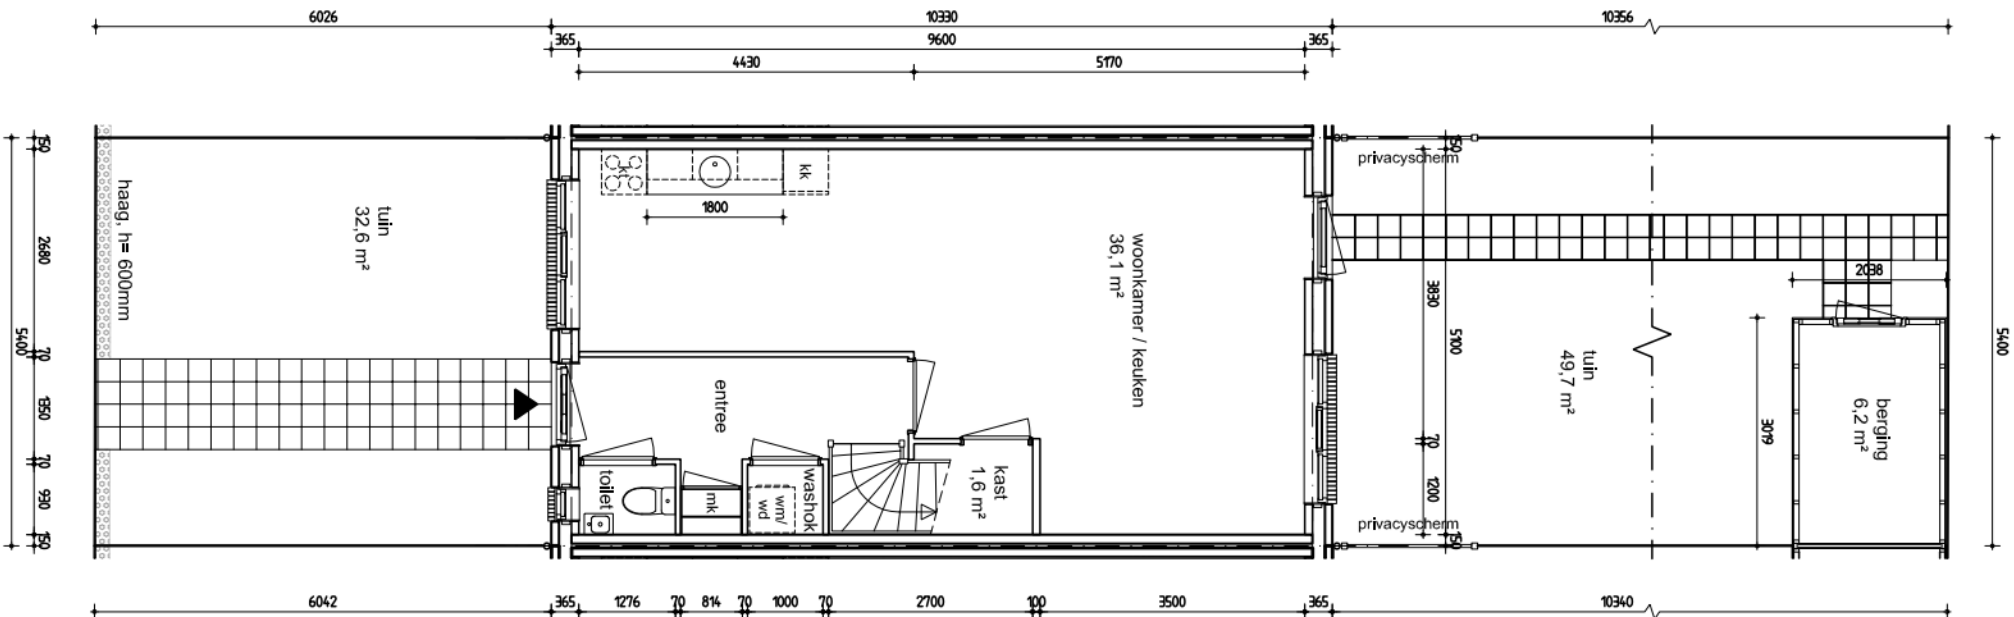

GBO = 120,0 m2 / Woonoppervlakte = 78,9 m2

Renvooi

- kt plaatsingsruimte kooktoestel
- kk plaatsingsruimte koelkast
- mk meterkast
- wm/wd plaatsingsruimte wasmachine -/droger
- wlw warmte terugwin unit
- wpu warmtepomp unit

Maatvoering is in millimeters, en is slechts ter indicatie !
Alle op de tekening aangegeven maten zijn "circa" maten.
Er kunnen geen rechten aan de tekening worden ontleend.

onderwerp 46 E.G.-Woningen Machineweg te Aalsmeer

Machineweg 113

projectnr. 40000119

B.G., 1e + 2e Verd.

Type C

(sociale huurwoning)

datum	03-09-2020	getekend	RvN	schaal	1 : 100	OGE nr.	E-0075051
gewijzigd		gewijzigd		gewijzigd		tekeningformaat	A3

Artandaweg 88, Postbus 67065, 1060 JB Amsterdam , telefoon nr. 020-6801801