




EIGEN HAARD

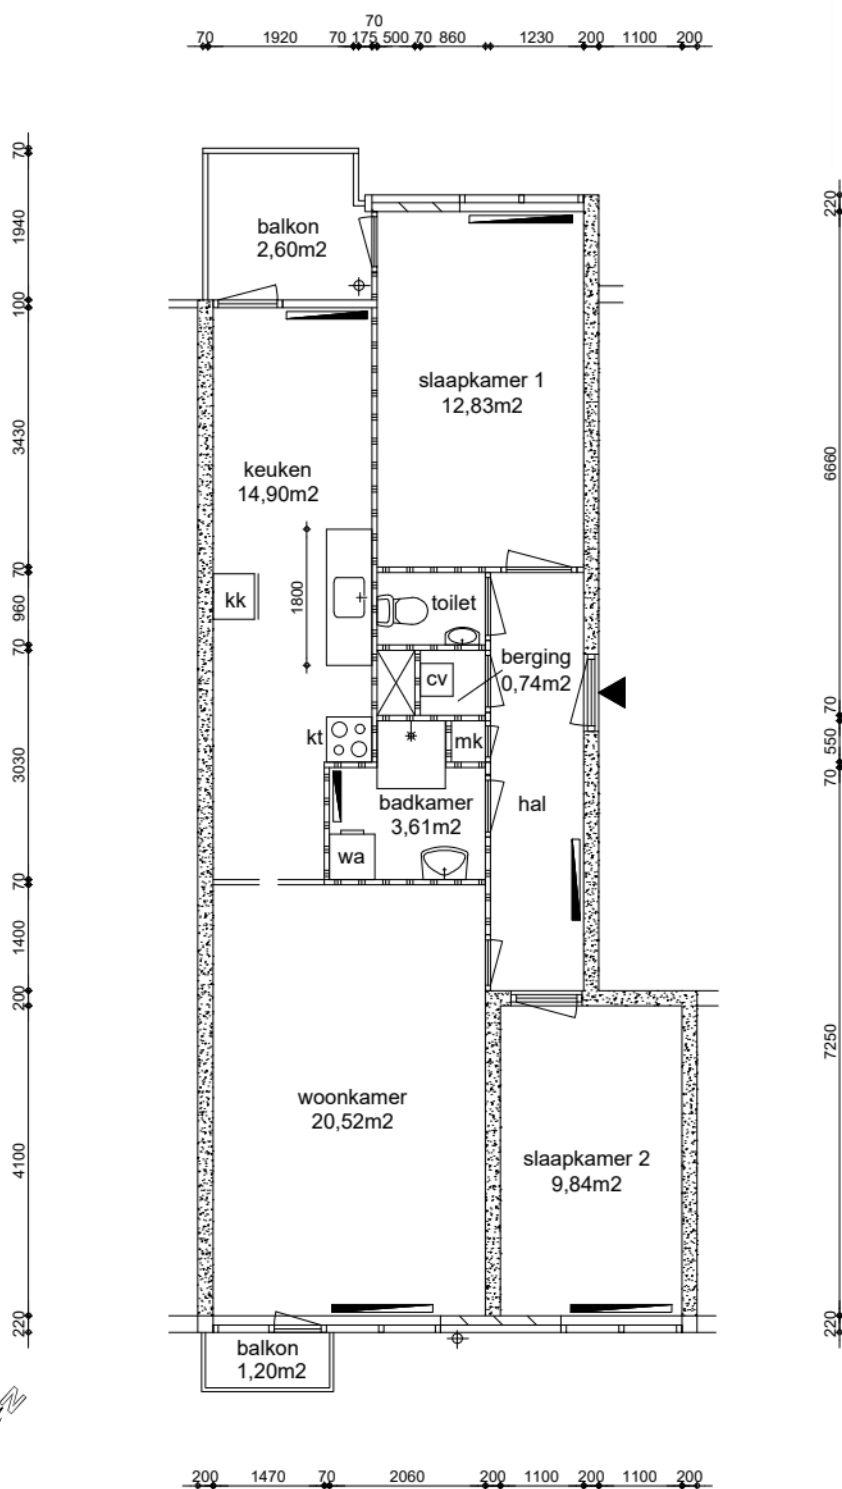

Appartement
GO wonen 72,39m²

GO wonen:	72,39m²
GO overig intern:	0,00m²
GO overig extern:	5,00m²

Woonoppervlakte: 63,08m²



Maatvoering is in millimeters, en is slechts ter indicatie !
Alle op de tekening aangegeven maten zijn "circa" maten.
Er kunnen geen rechten aan de tekening worden ontleend

Renvooi

(2004)	
wp	plafondhoogte (circa)
oz	opstelplaats warmtepomp
zb	omvormer zonnepanelen
mk	opstelplaats zonneboiler
mv	meterkast
wtw	mechanische ventilatie unit
kt/ekt	opstelplaats warmteterugwinningunit
kk/wm	kooktoestel, elektrisch kooktoestel
cv	plaatsingsruimte koelkast, wasmachine
geiser	opstelplaats cv-ketel
mh	opstelplaats geiser
gk	opstelplaats moederhaard
b.	opstelplaats gaskachel
	opstelplaats elektrische boiler
	radiator

VERHUURPLATTEGROND

Type 3As

onderwerp IJplein 416, 1021LW, Amsterdam

3e verdieping

datum	03-10-08	getekend	ENVastgoed	schaal	1:100	OGE nr.	E-0004964
gewijzigd	04-07-2025	gewijzigd		gewijzigd		tekeningform	A4

Arlandaweg 88, Postbus 67065, 1060 JB Amsterdam , telefoon nr. 020-6801801