


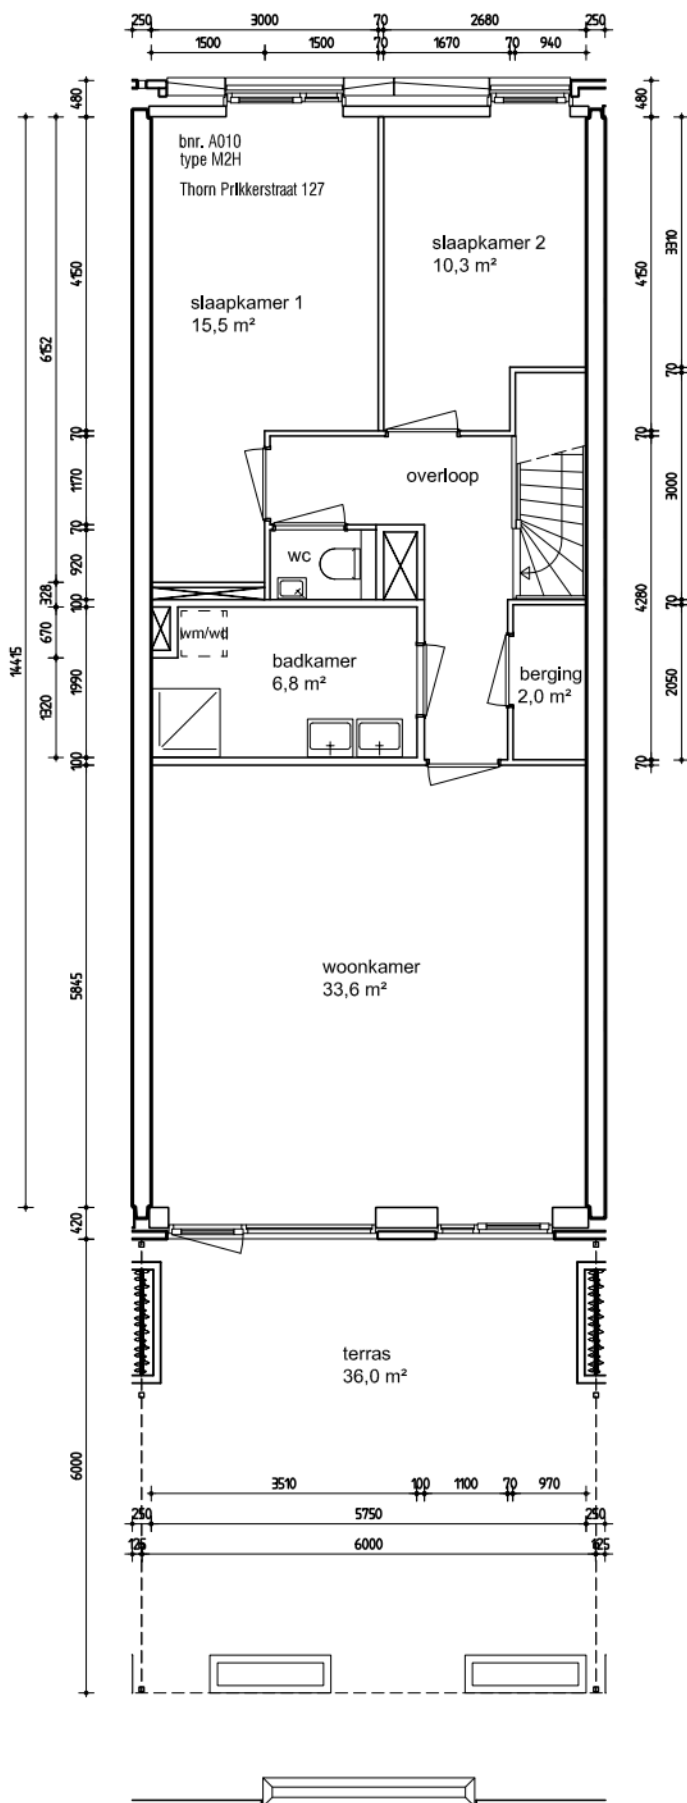


Thorn Prikkerstraat 127

GBO = 120,6 m² / Woonoppervlakte = 113,4 m²

Renvooi

kt	kooktoestel
kk	koelkast
mv	mechanische ventilatie-unit
wm / wd	plaatsingsruimte wasmachine /-droger
vvv	verdelers vloerverwarming
mk	meterkast

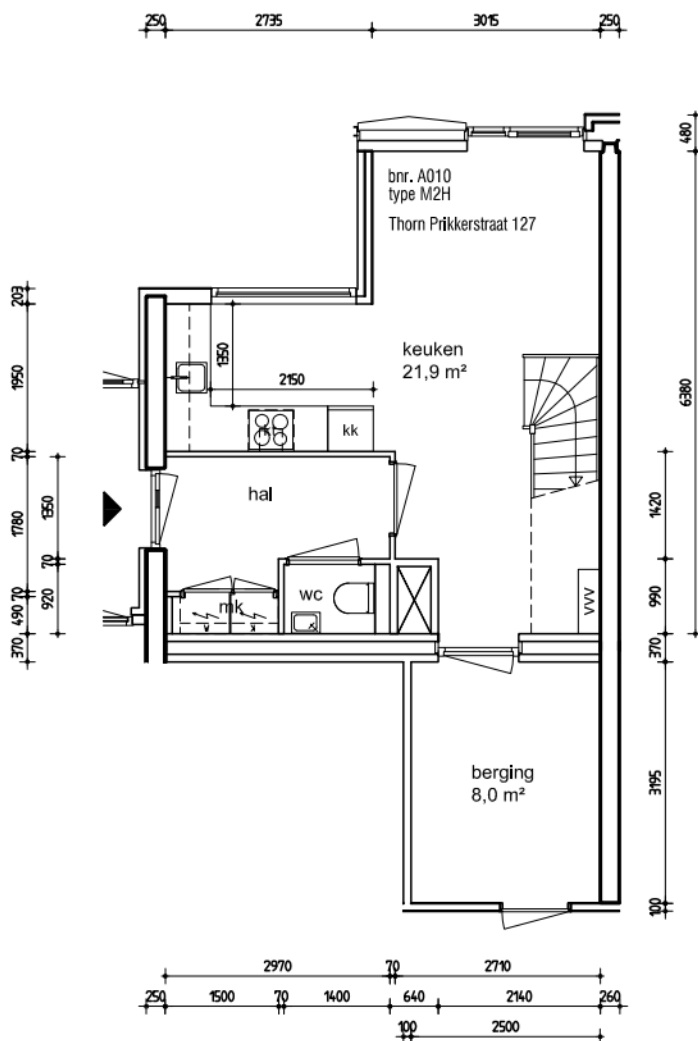

Maatvoering is in millimeters, en is slechts ter indicatie!
Alle op de tekening aangegeven maten zijn "circa" maten.
Er kunnen geen rechten aan de tekening worden ontleend.

onderwerp

17 App. + 2 BOG Stadstuin Blok A
projectnr.
Begane grond + 1e Verd. type M2H

datum	getekend	schaal	FCL code
10-01-2017	RvN	1 : 100	
gewijzigd	gewijzigd	gewijzigd	tekeningsformaat
			A3

Arlandaweg 88, Postbus 67065, 1060 JB Amsterdam, telefoon nr. 020-6801801