




EIGEN HAARD

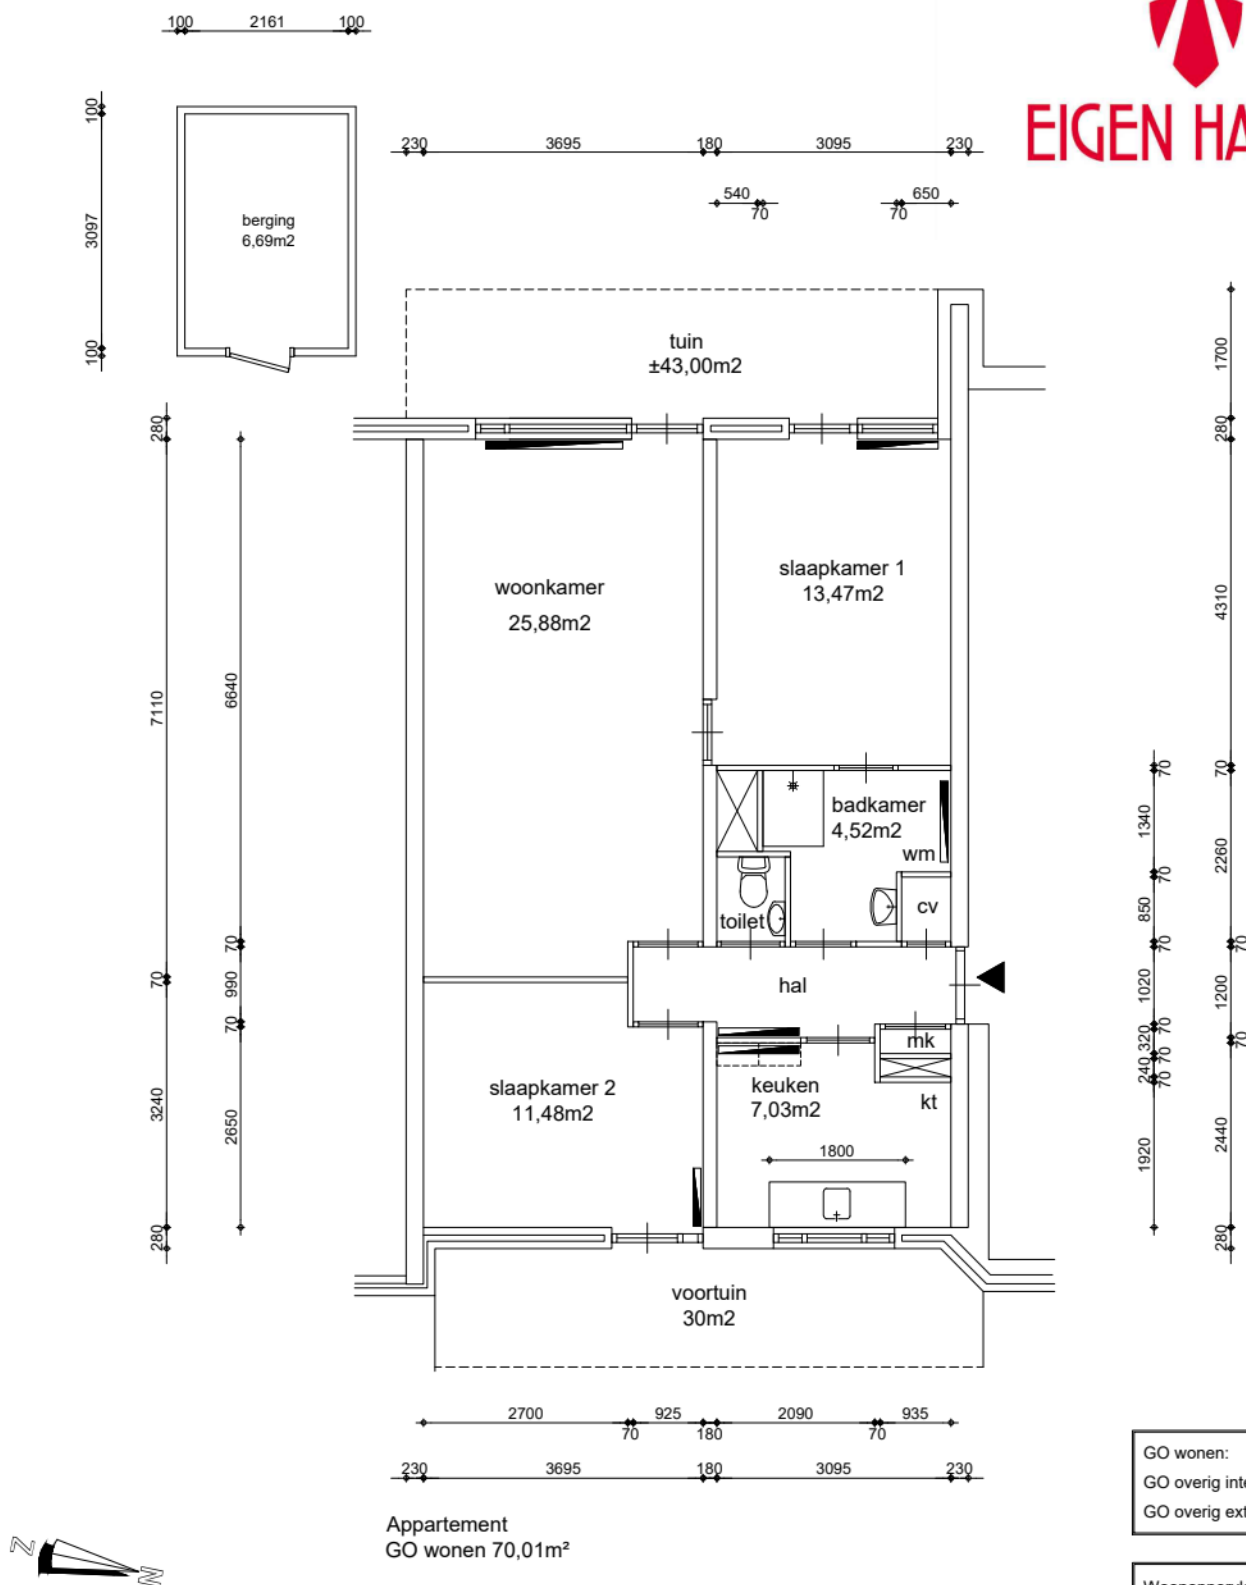

Renvooi

wp	plafondhoogte (circa)
oz	opstelplaats warmtepomp
zb	omvormer zonnepanelen
mk	opstelplaats zonneboiler
mv	meterkast
wtw	mechanische ventilatie unit
kt/ekt	opstelplaats warmteterugwinningunit
kk/wm	kooktoestel, elektrisch kooktoestel
cv	plaatsingsruimte koelkast, wasmachine
geiser	opstelplaats cv-ketel
mh	opstelplaats geiser
gk	opstelplaats moederhaard
b.	opstelplaats gaskachel
	opstelplaats elektrische boiler
	radiator



Maatvoering is in millimeters, en is slechts ter indicatie !
Alle op de tekening aangegeven maten zijn "circa" maten.
Er kunnen geen rechten aan de tekening worden ontleend

VERHUURPLATTEGROND

Type 3A2

onderwerp Poederroijenstraat 52, 1106 CK, Amsterdam

Begane grond

datum	25-10-2008	getekend	ENVastgoed	schaal	1:100	OGE nr.	E-0035704
gewijzigd	18-01-2021	gewijzigd	01-06-2026	gewijzigd		tekeningform	A4

Arlandaweg 88, Postbus 67065, 1060 JB Amsterdam , telefoon nr. 020-6801801