




EIGEN HAARD

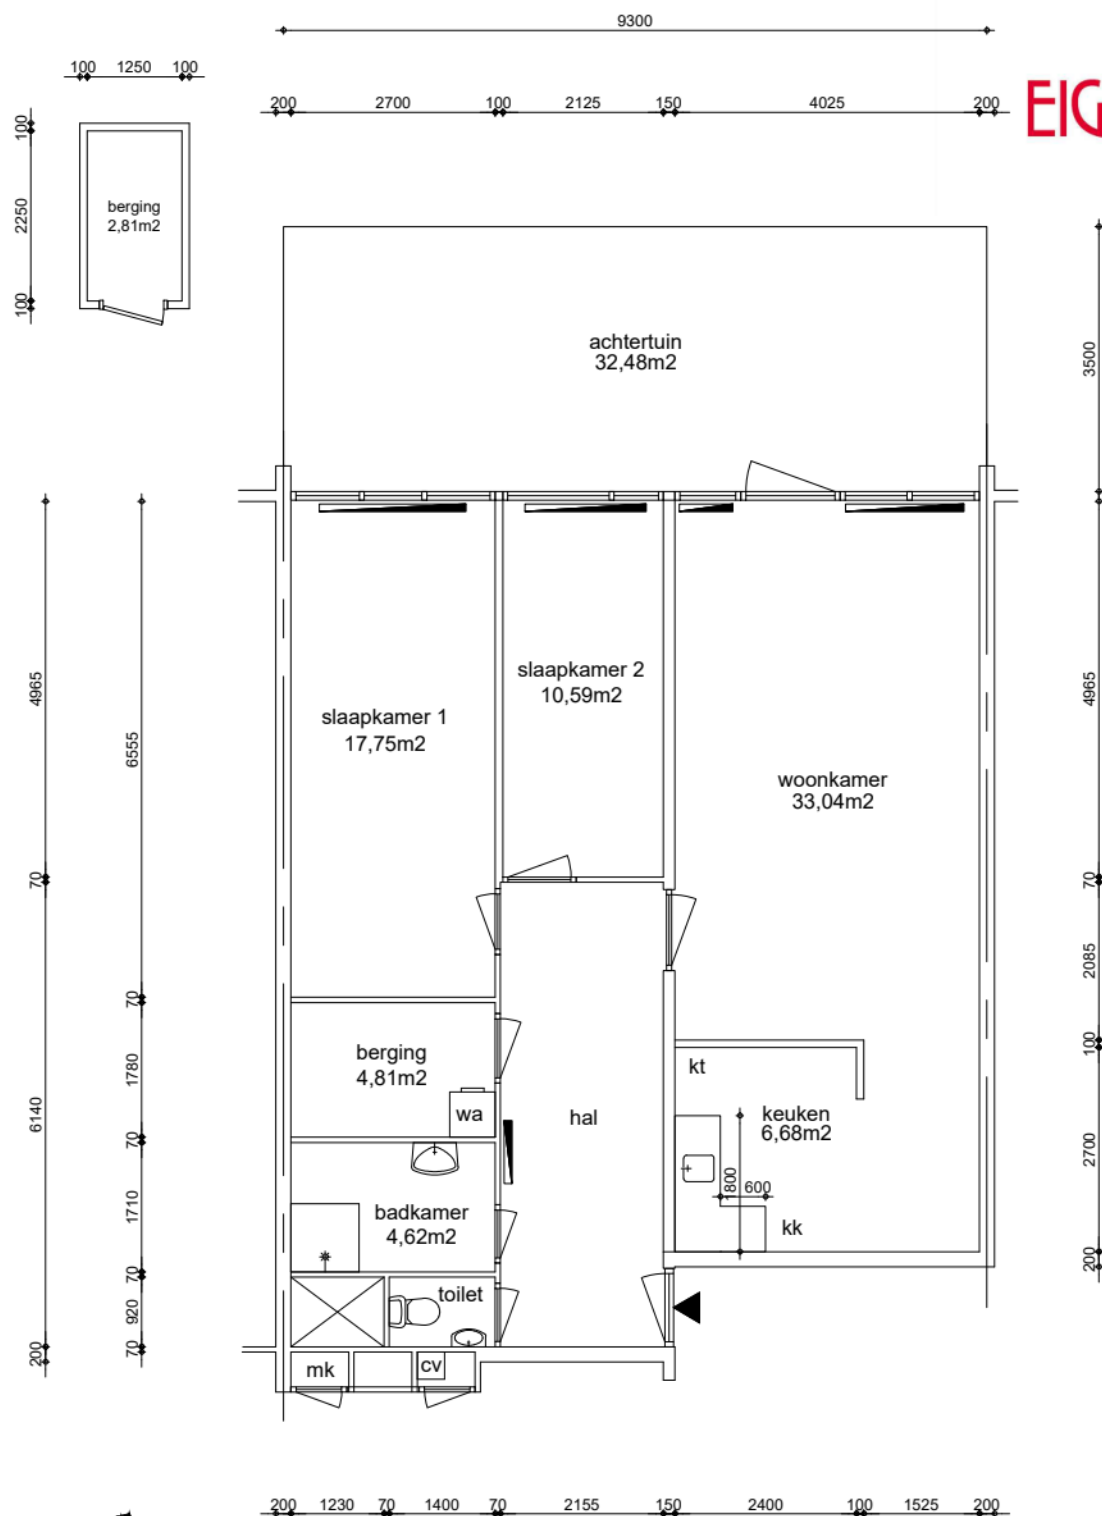

Appartement
GO wonen 93,84m²

GO wonen:	93,84m²
GO overig intern:	0,70m²
GO overig extern:	2,81m²

Woonoppervlakte: 73,97m²

Renvooi

wp	plafondhoogte (circa)
oz	opstelplaats warmtepomp
zb	omvormer zonnepanelen
mk	opstelplaats zonneboiler
mv	meterkast
wtw	mechanische ventilatie unit
kt/ekt	opstelplaats warmteterugwinningunit
kk/wm	kooktoestel, elektrisch kooktoestel
cv	plaatsingsruimte koelkast, wasmachine
geiser	opstelplaats cv-ketel
mh	opstelplaats geiser
gk	opstelplaats moederhaard
b.	opstelplaats gaskachel
	opstelplaats elektrische boiler
	radiator



Maatvoering is in millimeters, en is slechts ter indicatie !
Alle op de tekening aangegeven maten zijn "circa" maten.
Er kunnen geen rechten aan de tekening worden ontleend

VERHUURPLATTEGROND

Type 5s

onderwerp Camera Obscuralaan 538, 1183 MG, Amstelveen
Begane grond

datum	30-06-2011	getekend	ENVastgoed	schaal	1:100	OGE nr.	E-0041094
gewijzigd	28-11-2025	gewijzigd		gewijzigd		tekeningform	A4

Arlandaweg 88, Postbus 67065, 1060 JB Amsterdam , telefoon nr. 020-6801801