



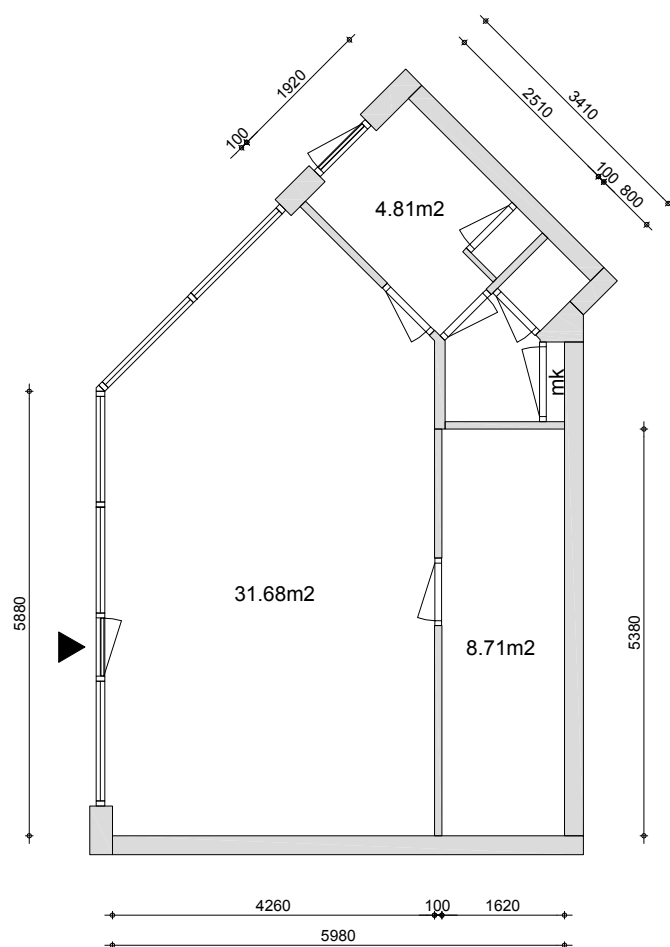

Renvooi



mk	meterkast
cv	opstelplaats cv-ketel
---	afbreuklijn
---	stramien
---	projectielijn

Dit project is berekend volgens de NEN 2580 (NL)
(Oppervlakten en inhoud van gebouwen), uitgave mei 2007.

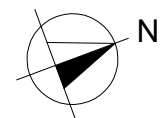

Maatvoering is in millimeters, en is slechts ter indicatie !
Alle op de tekening aangegeven maten zijn "circa" maten.
Er kunnen geen rechten aan de tekening worden ontleend

onderwerp						
Hortensialaan 14W Begane grond						
getekend Boparai Architectural Services NL Jacob Corneliszstraat 1, 1511 BM OOSTZAAN tel: +31 (0)75-6 555 555				schaal 1:100	vhe nr. 13005385001	BVO-VHE 54.3m2
datum 12-04-12	gewijzigd	gewijzigd	gewijzigd	pagina	tekeningform A3	GO-VHE 49.5m2
						VVO-VHE 49.0m2

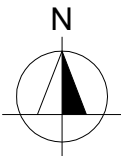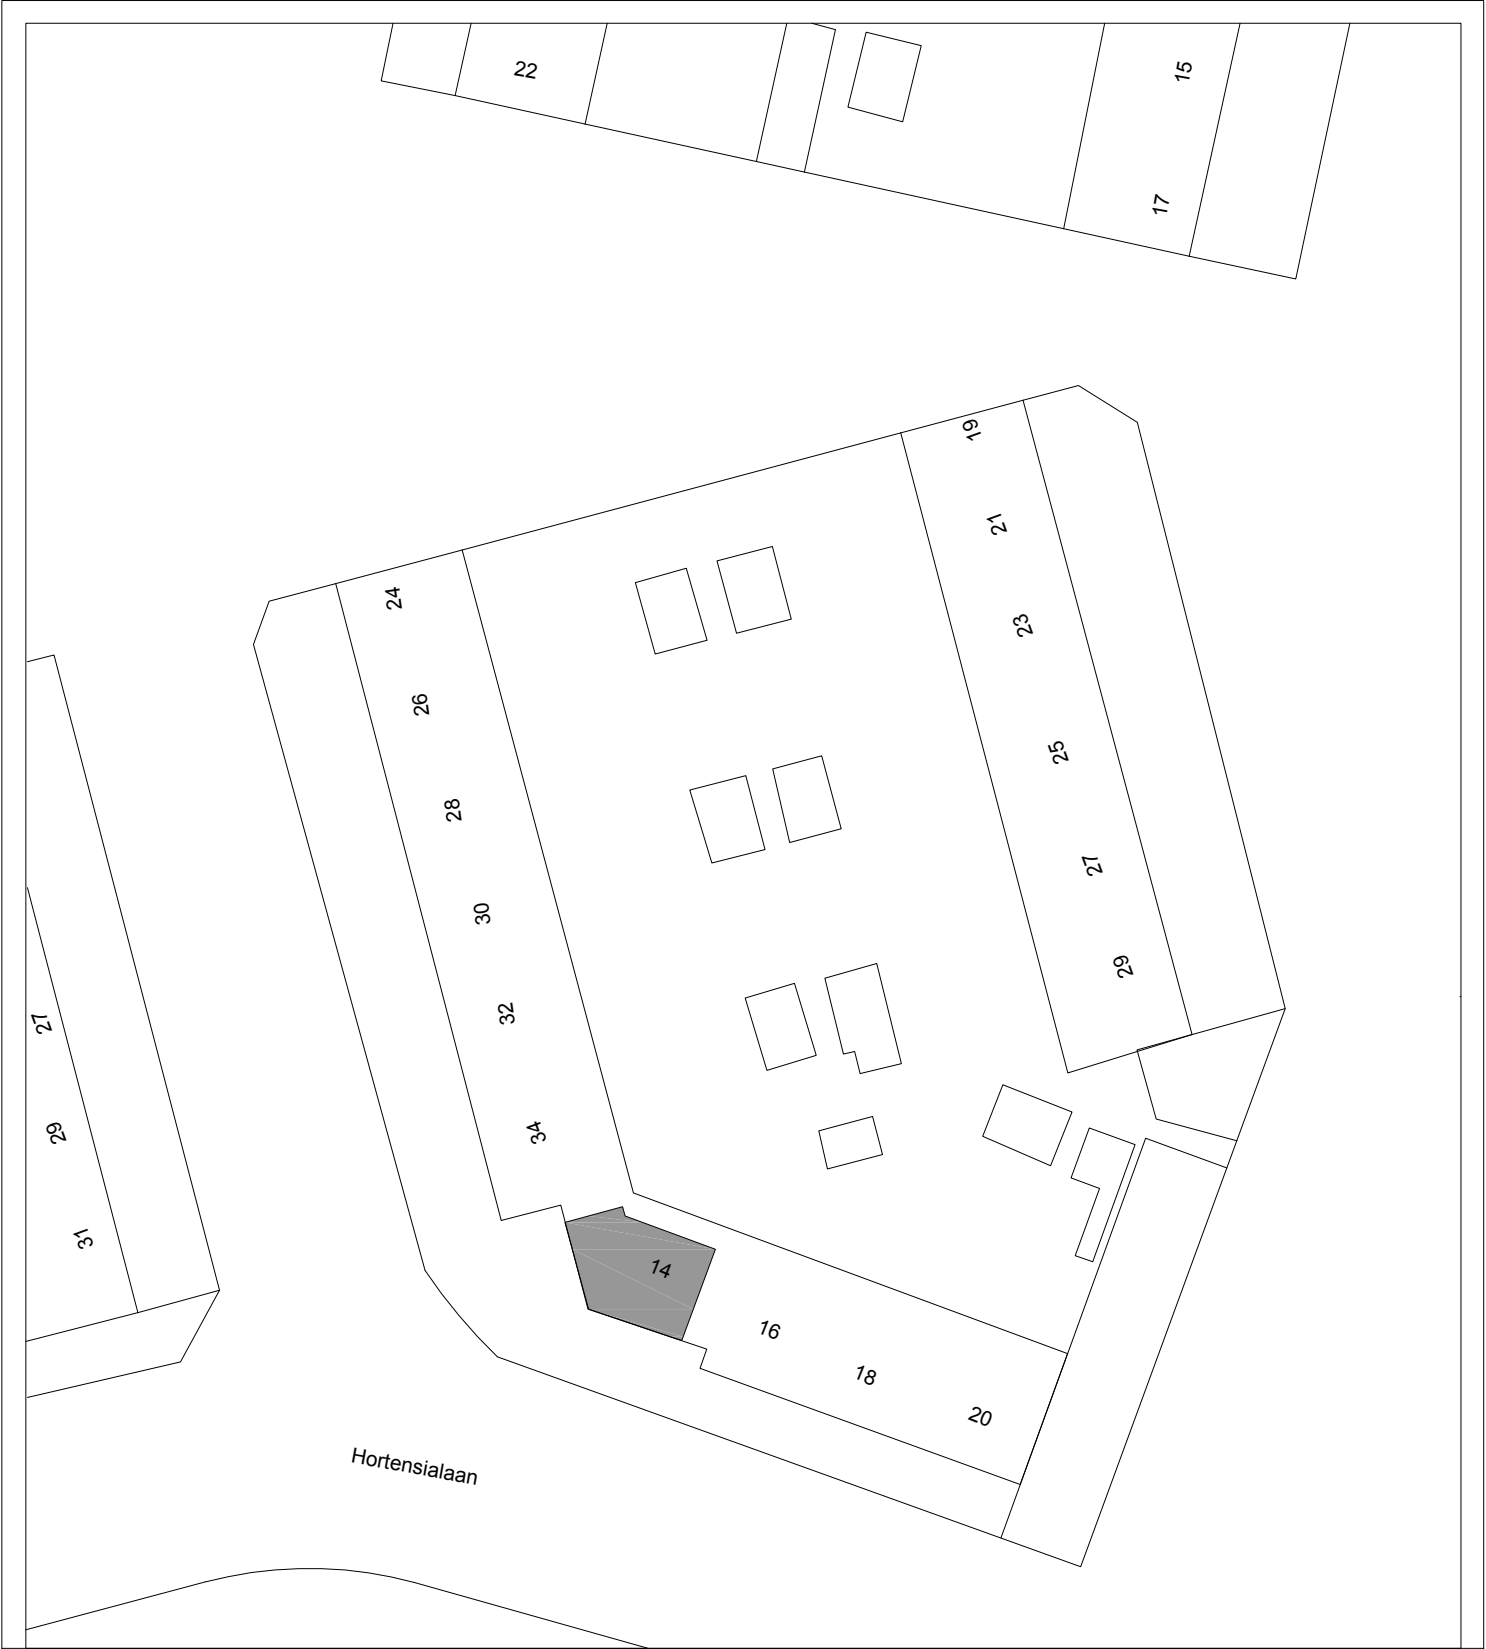

Maatvoering is in millimeters, en is slechts ter indicatie !
Alle op de tekening aangegeven maten zijn "circa" maten.
Er kunnen geen rechten aan de tekening worden ontleend

onderwerp						
Hortensialaan 14W Situatie						
getekend					tekeningform	
Boparai Architectural Services NL					A3	
Jacob Corneliszstraat 1, 1511 BM OOSTZAAN					vhe nr.	
tel: +31 (0)75-6 555 555					13005385001	
datum	gewijzigd	gewijzigd	gewijzigd	gewijzigd	schaal	
12-04-12					1:500	

Arlandaweg 88, Postbus 67065, 1060 JB Amsterdam , telefoon nr. 020-6801801