


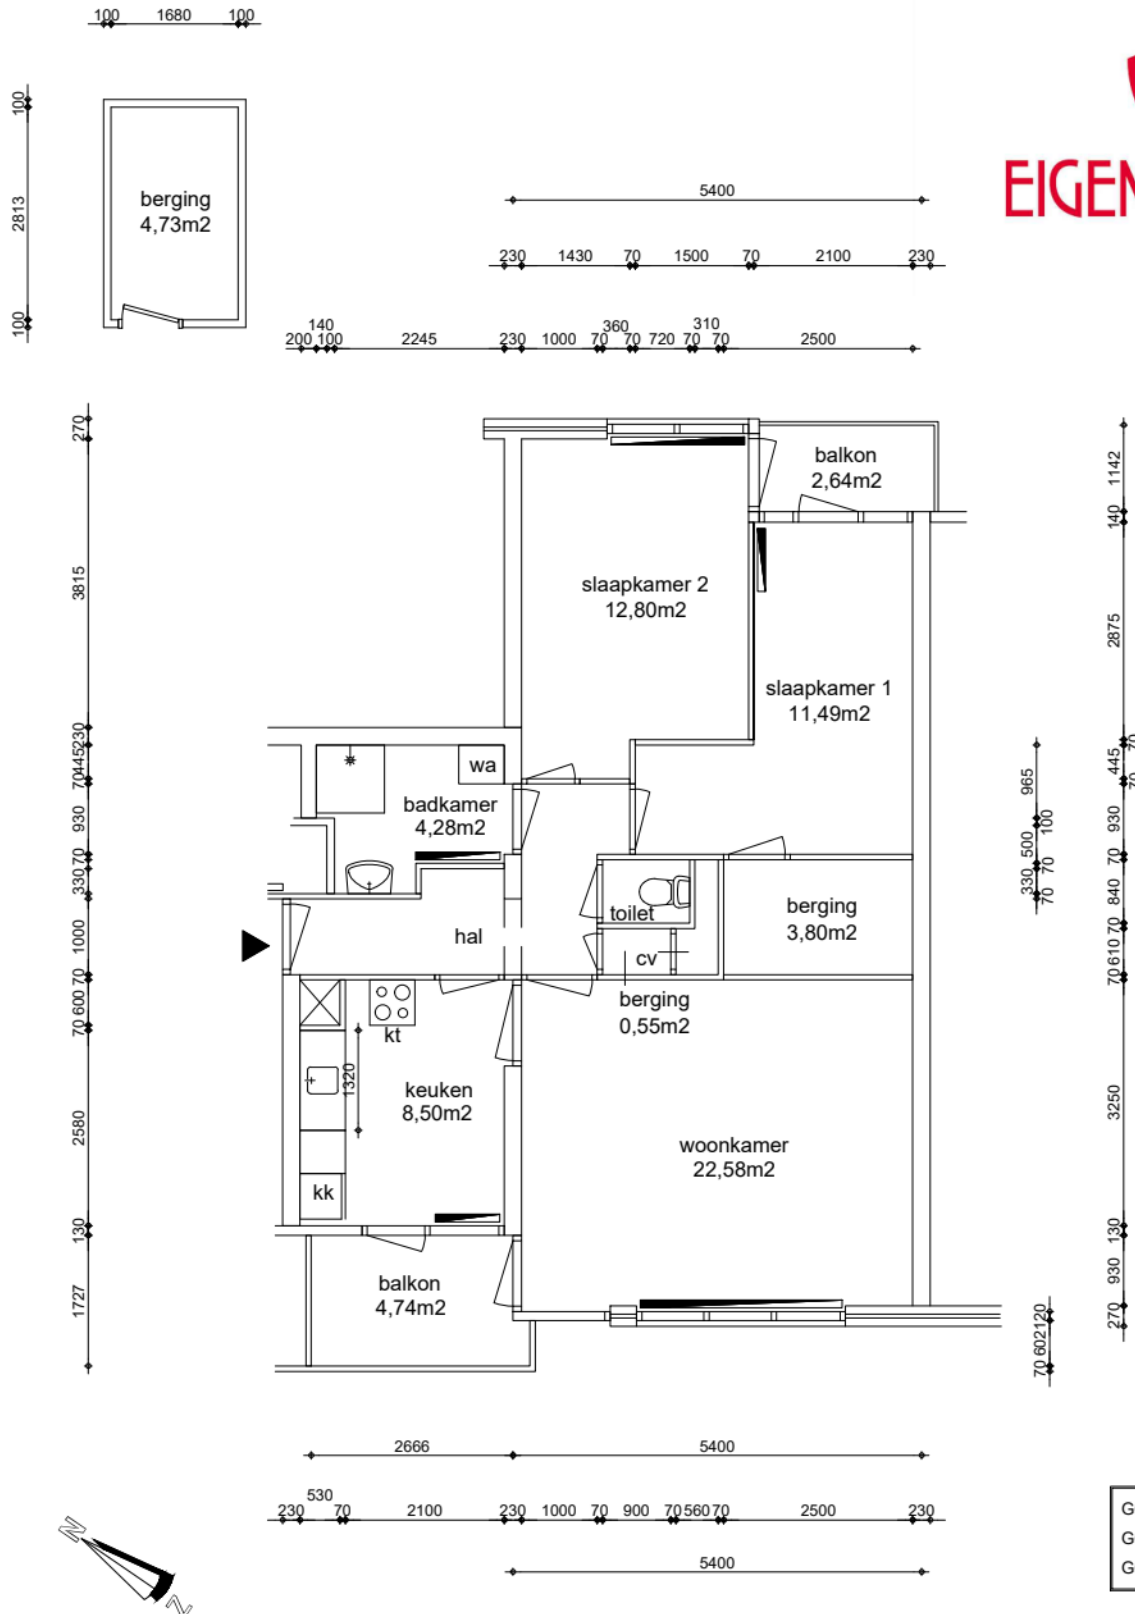

|                   |                     |
|-------------------|---------------------|
| GO wonen:         | 73,33m <sup>2</sup> |
| GO overig intern: | 0,00m <sup>2</sup>  |
| GO overig extern: | 4,73m <sup>2</sup>  |

|                  |                     |
|------------------|---------------------|
| Woonoppervlakte: | 61,17m <sup>2</sup> |
|------------------|---------------------|



Maatvoering is in millimeters, en is slechts ter indicatie !  
 Alle op de tekening aangegeven maten zijn "circa" maten.  
 Er kunnen geen rechten aan de tekening worden ontleend

**VERHUURPLATTEGROND** Type K3 a  
 onderwerp **Tekopstraat 43, 1107 RR, Amsterdam**  
**2e verdieping**

|                         |                        |                 |                      |
|-------------------------|------------------------|-----------------|----------------------|
| datum<br>08-01-2014     | getekend<br>ENVastgoed | schaal<br>1:100 | OGE nr.<br>E-0038049 |
| gewijzigd<br>08-12-2025 | gewijzigd              | gewijzigd       | tekeningform<br>A4   |

Arlandaweg 88, Postbus 67065, 1060 JB Amsterdam , telefoon nr. 020-6801801

## Renvooi

|        |                                       |
|--------|---------------------------------------|
| wp     | plafondhoogte (circa)                 |
| oz     | opstelplaats warmtepomp               |
| zb     | omvormer zonnepanelen                 |
| mk     | opstelplaats zonneboiler              |
| mv     | meterkast                             |
| wtw    | mechanische ventilatie unit           |
| kt/ekt | opstelplaats warmteterugwinningunit   |
| kk/wm  | kooktoestel, elektrisch kooktoestel   |
| cv     | plaatsingsruimte koelkast, wasmachine |
| geiser | opstelplaats cv-ketel                 |
| mh     | opstelplaats geiser                   |
| gk     | opstelplaats moederhaard              |
| b.     | opstelplaats gaskachel                |
|        | opstelplaats elektrische boiler       |
|        | radiator                              |