



Begane Grond

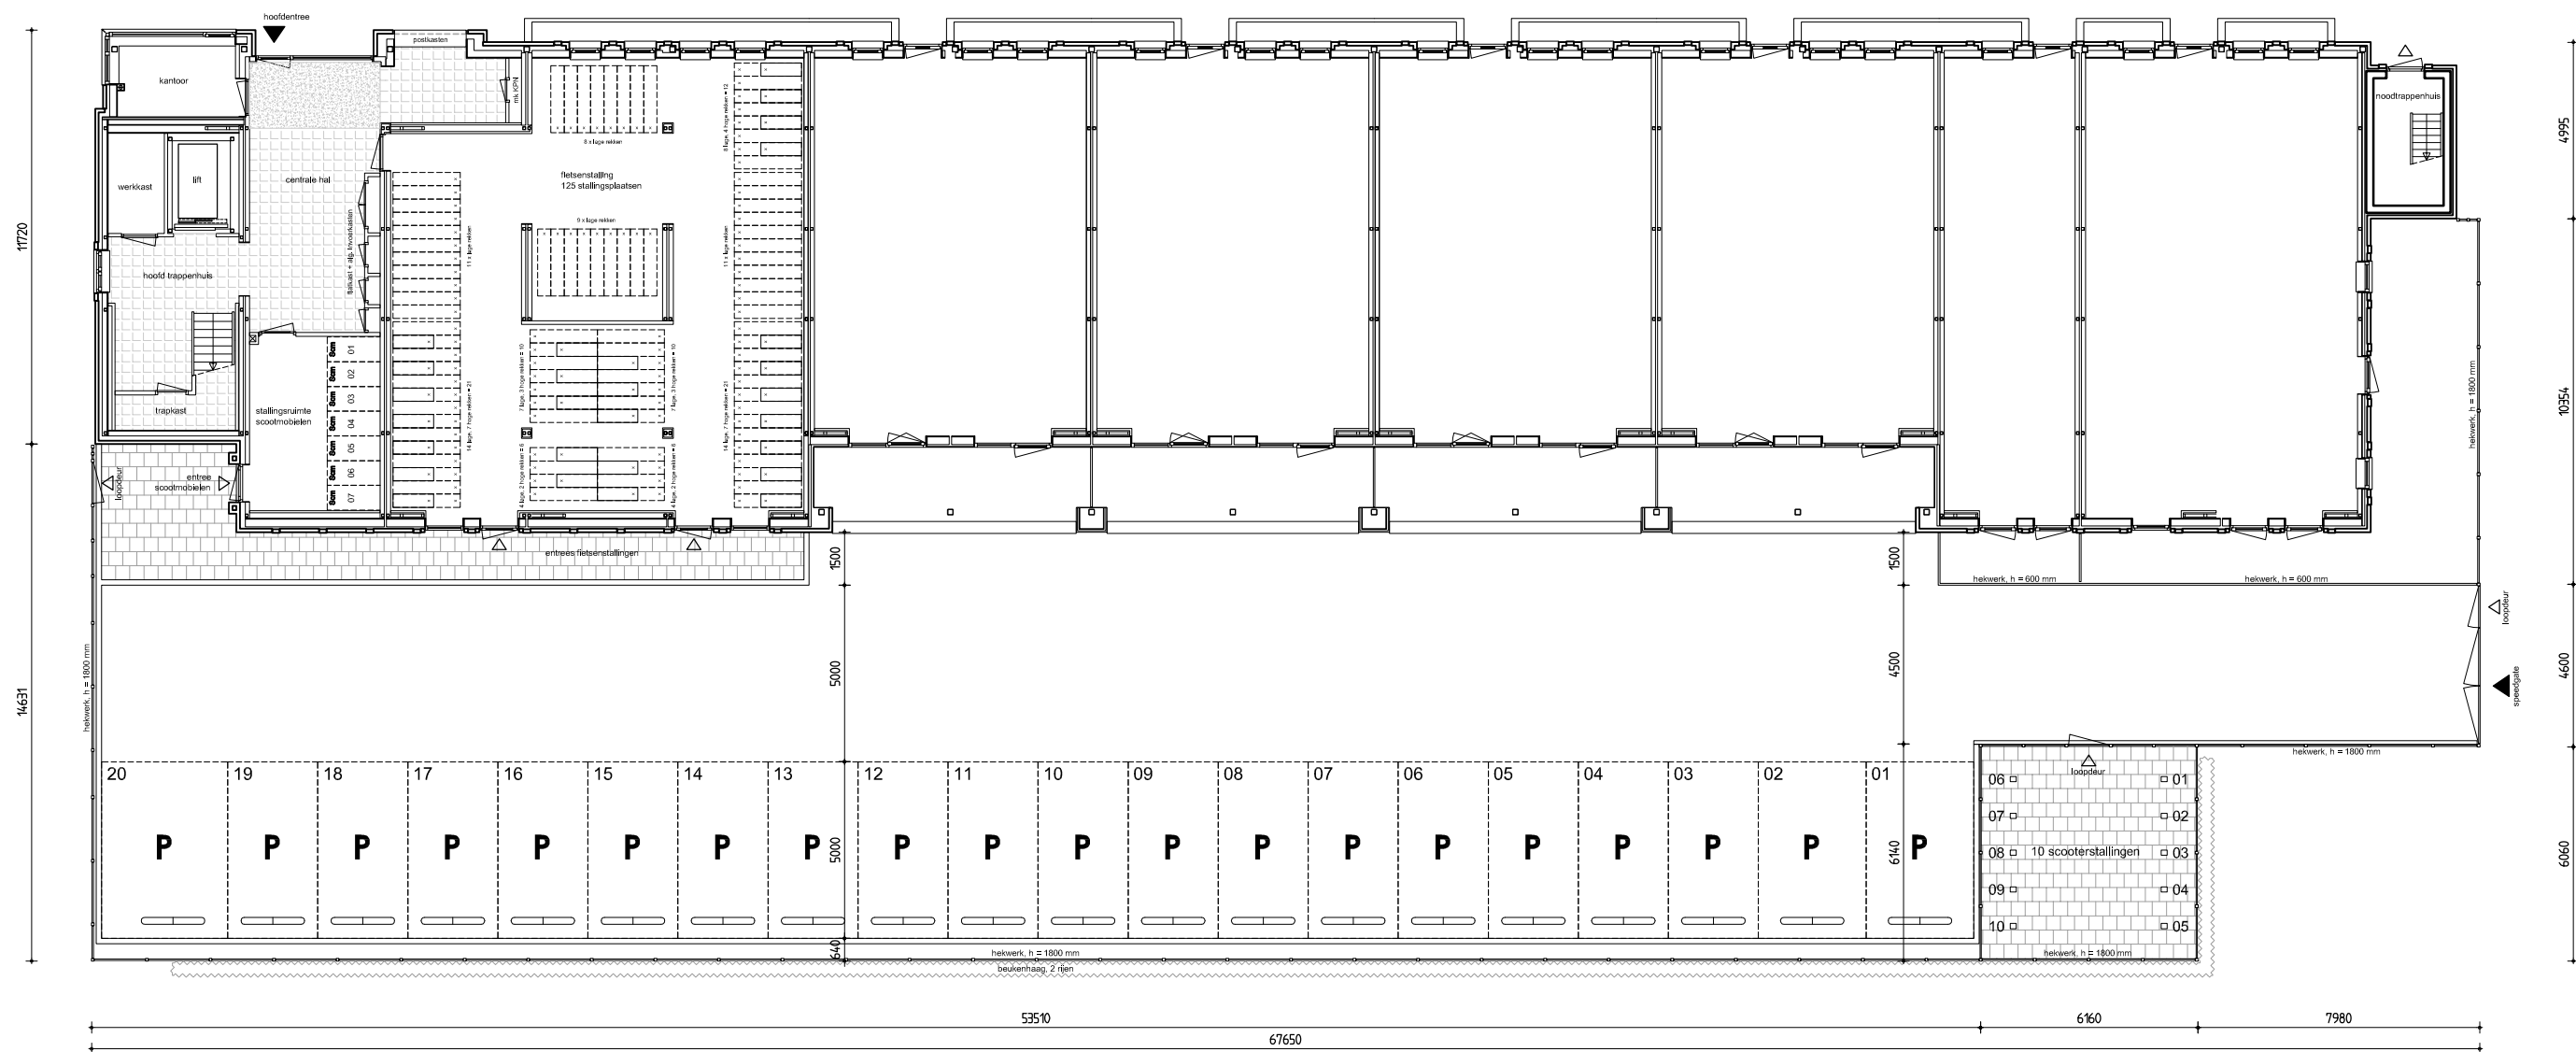

Maatvoering is in millimeters, en is slechts ter indicatie!
 Alle op de tekening aangegeven maten zijn "circa" maten.
 Er kunnen geen rechten aan de tekening worden ontleend.

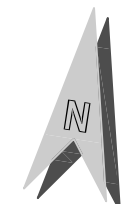

onderwerp **46 Appartementen project B. Loderstraat te A'dam**
Bernard Loderstraat 39 t/m 47
 projectnr. 30440485
Parkeerplaatsen buitenterrein

datum	11-10-2022	getekend	RvN	schaal	1 : 200	OGE nr.
gewijzigd		gewijzigd		gewijzigd		tekeningformaat A3