


ca.75,00 M

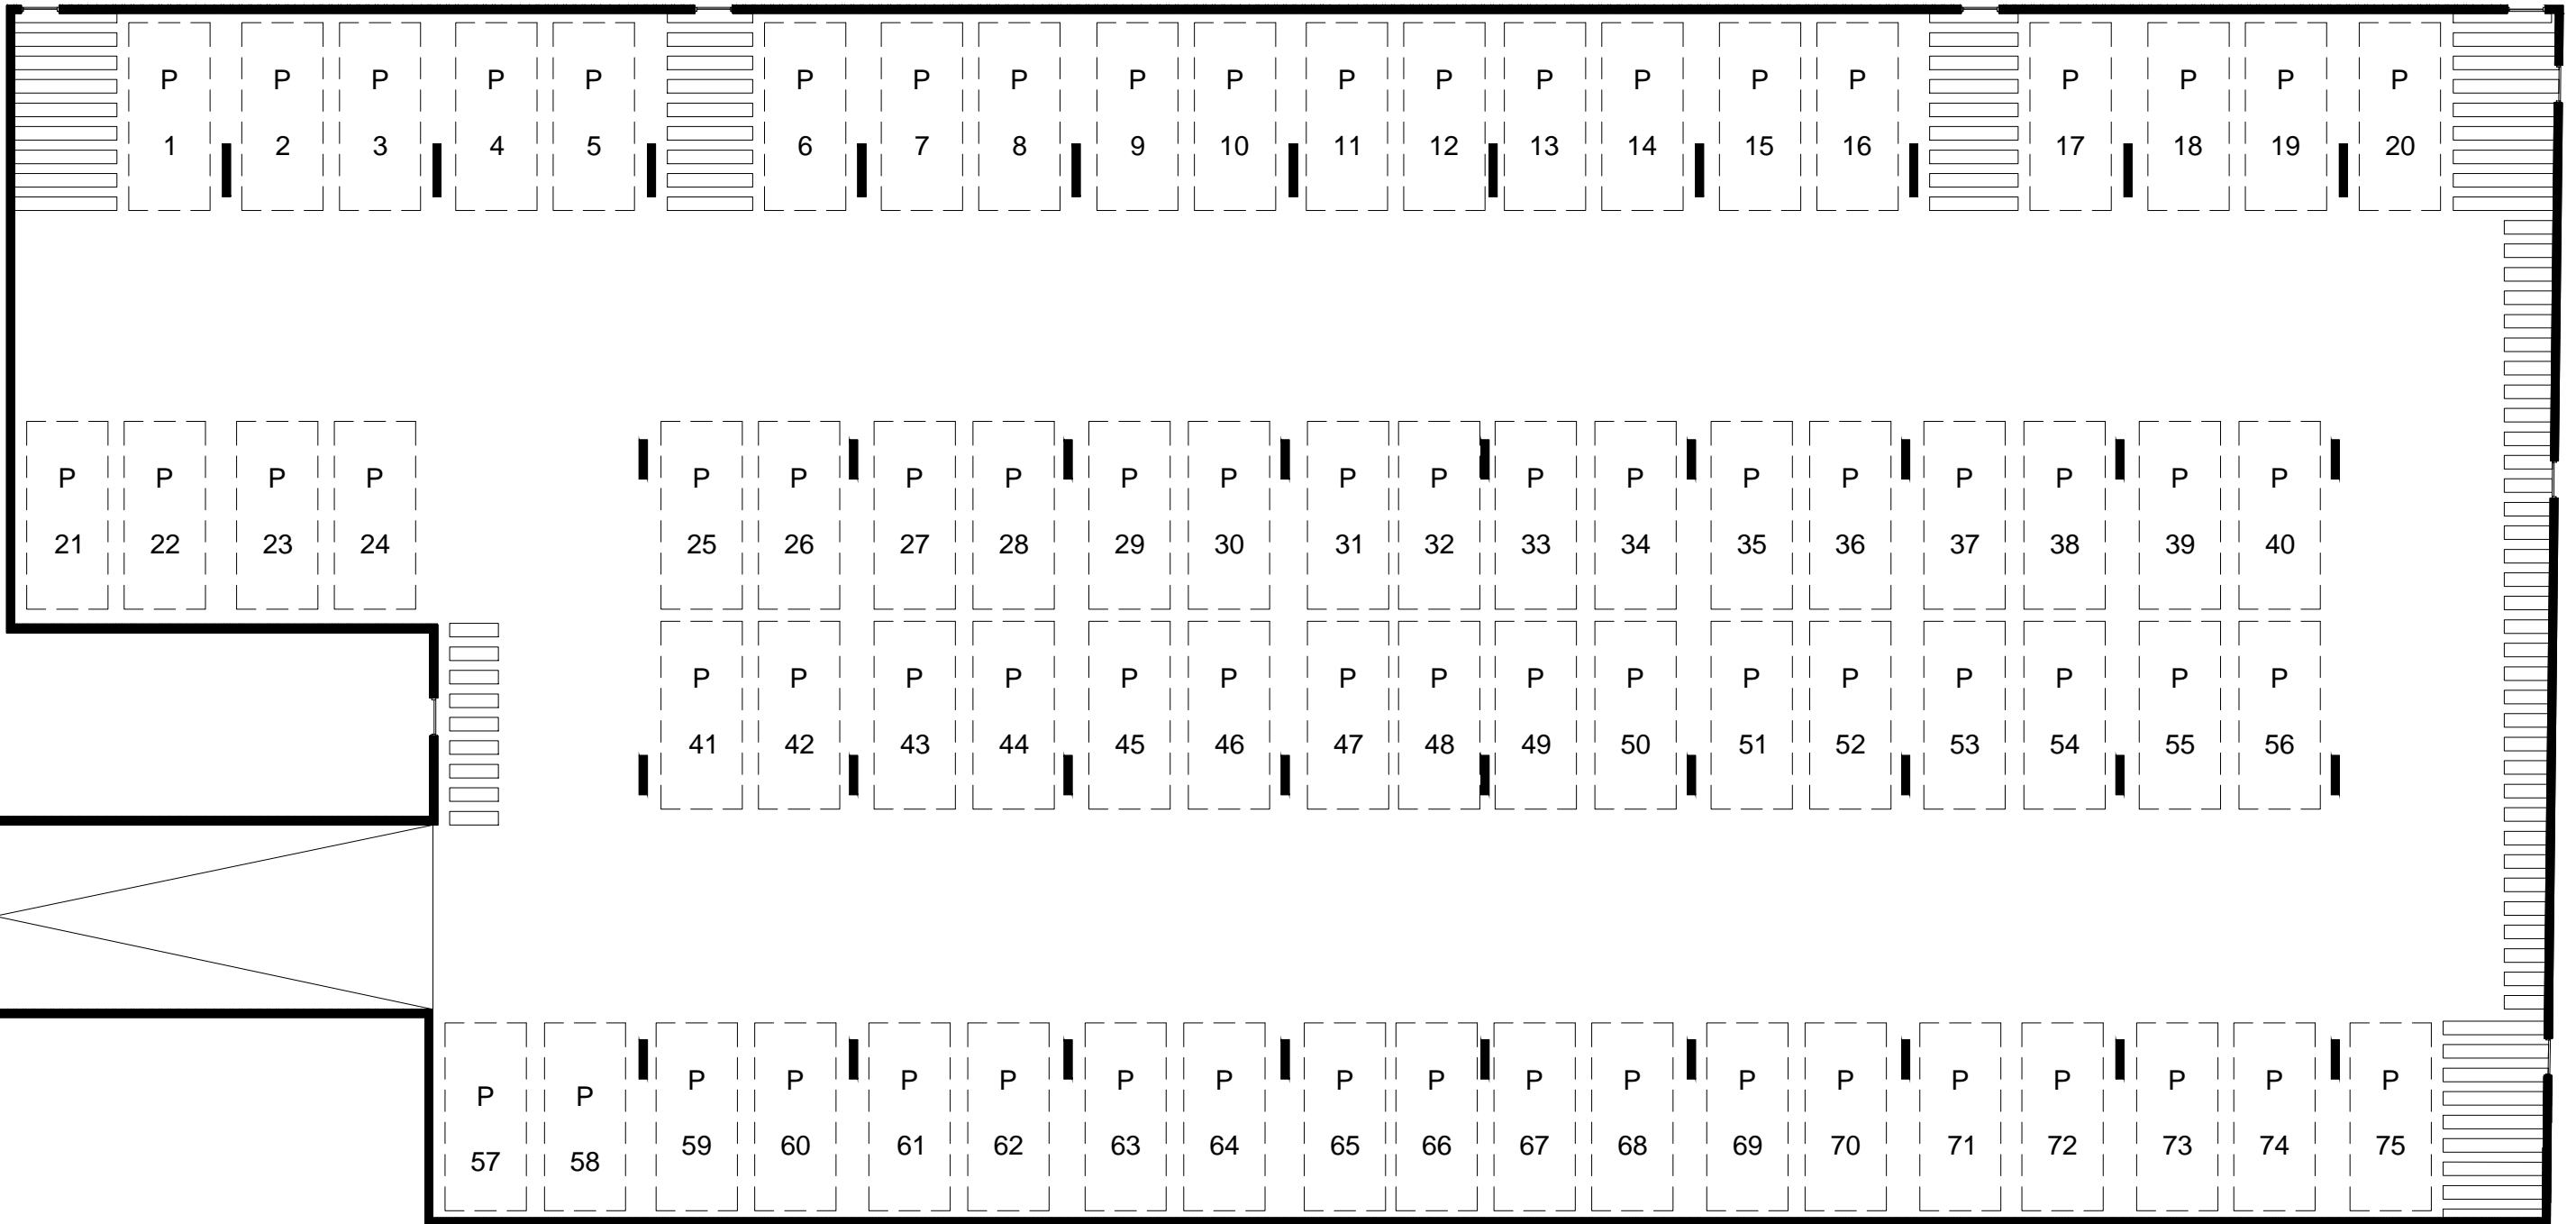

ca.35,55 M

IN/Uitgang



Maatvoering is in millimeters, en is slechts ter indicatie!
 Alle op de tekening aangegeven maten zijn "circa" maten.
 Er kunnen geen rechten aan de tekening worden ontleend.

Onderwerp						Amsterdam, Pieter Calland Stallingsgarage	
getekend	EIK vastgoed vision Bordwaserstraat 6, 1531 RK Wormer tel: +31 (0)75-888 03 83			schaal	vne nr.		
datum	gewijzigd	gewijzigd	gewijzigd	pagina	tekeningform		
15-07-2014	15-09-2014	-	-	1 van 1	A1		