


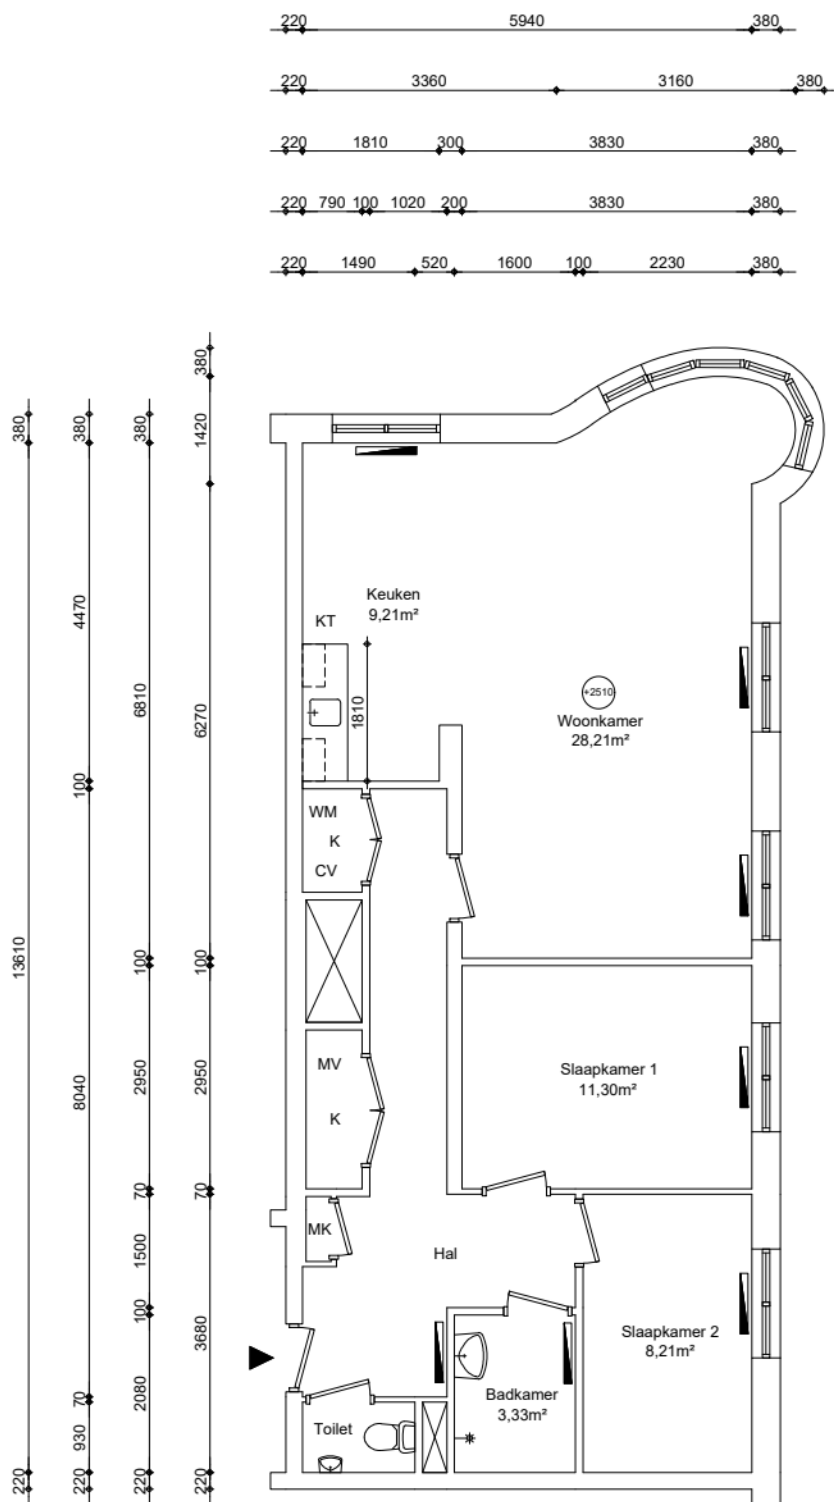

Appartement
GO wonen 79,35m²

GO wonen:	79,35m²
GO overig intern:	0,00m²
GO overig extern:	15,51m²

Woonoppervlakte:	61,64m²
------------------	---------



Maatvoering is in millimeters, en is slechts ter indicatie !
Alle op de tekening aangegeven maten zijn "circa" maten.
Er kunnen geen rechten aan de tekening worden ontleend

Renvooi

wp	plafondhoogte (circa)
oz	opstelplaats warmtepomp
zb	omvormer zonnepanelen
mk	opstelplaats zonneboiler
mv	meterkast
wtw	mechanische ventilatie unit
kt/ekt	opstelplaats warmteterugwinningseenheid
kk/wm	kooktoestel, elektrisch kooktoestel
cv	plaatsingsruimte koelkast, wasmachine
geiser	opstelplaats cv-ketel
mh	opstelplaats geiser
gk	opstelplaats moederhaard
b.	opstelplaats gaskachel
	opstelplaats elektrische boiler
	radiator

VERHUURPLATTEGROND			Type
onderwerp Niasstraat 31T, 1095 TV, Amsterdam			
3e Verdieping			
datum	getekend	schaal	OGE nr.
05-11-2025	ENVastgoed	1:100	E-0070537
gewijzigd	gewijzigd	gewijzigd	tekeningform
			A4