


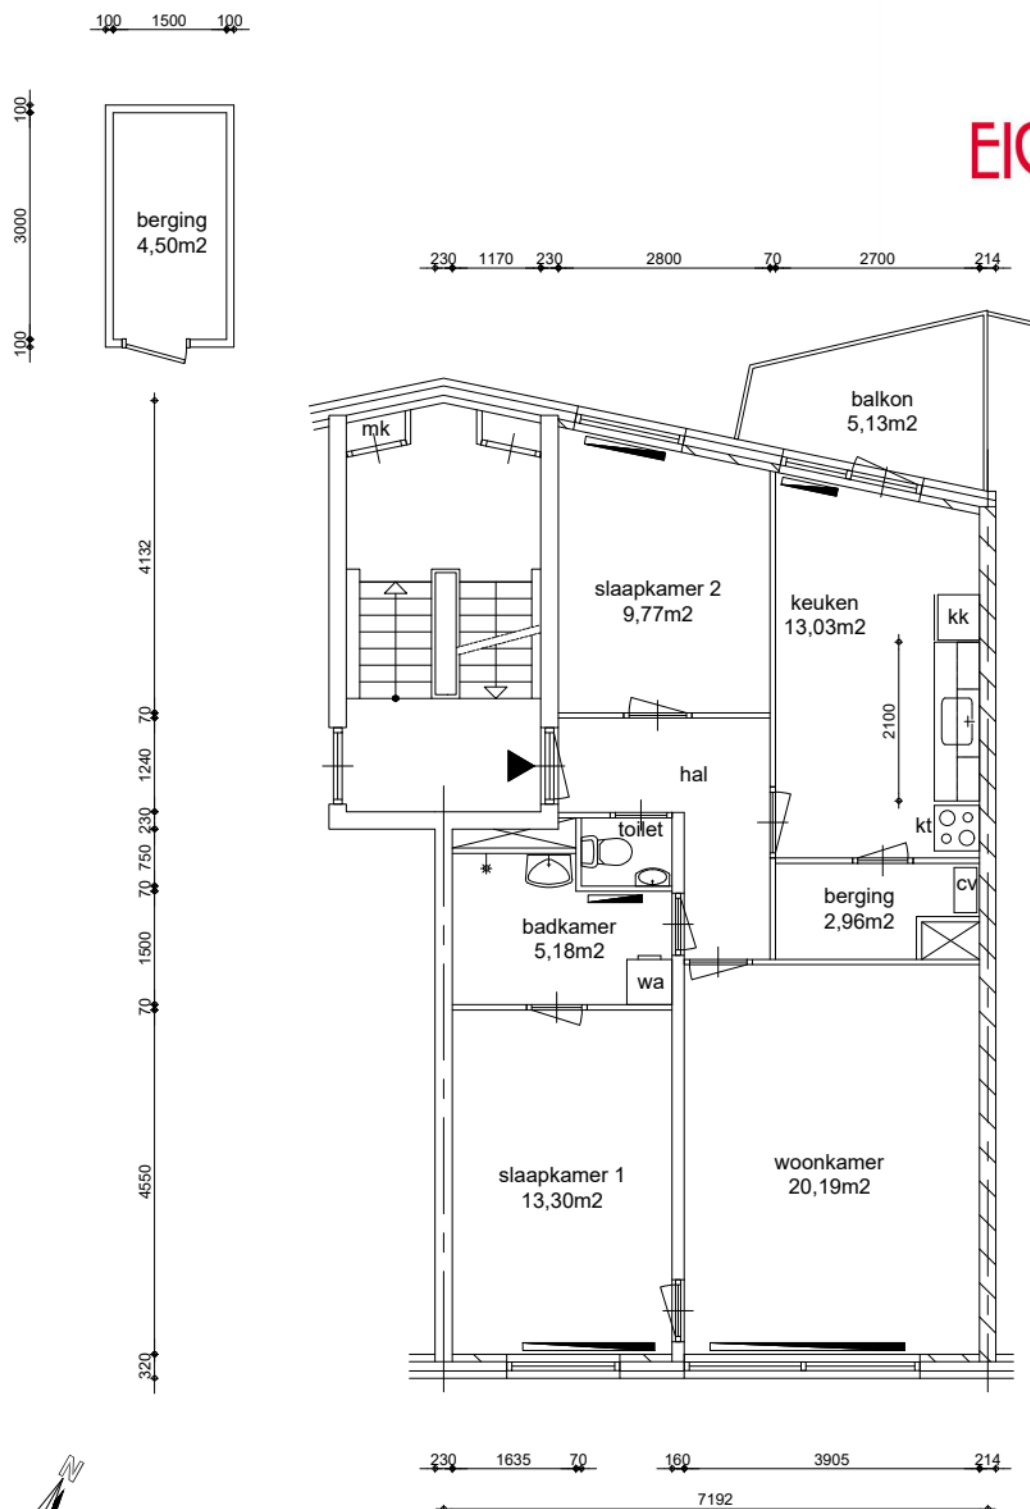

# EIGEN HAARD



Appartement  
GO wonen 72,50m²

|                   |         |
|-------------------|---------|
| GO wonen:         | 72,50m² |
| GO overig intern: | 0,00m²  |
| GO overig extern: | 4,80m²  |

|                  |         |
|------------------|---------|
| Woonoppervlakte: | 62,55m² |
|------------------|---------|



Maatvoering is in millimeters, en is slechts ter indicatie !  
Alle op de tekening aangegeven maten zijn "circa" maten.  
Er kunnen geen rechten aan de tekening worden ontleend

## Renvooi

|        |                                       |
|--------|---------------------------------------|
| wp     | plafondhoogte (circa)                 |
| oz     | opstelplaats warmtepomp               |
| zb     | omvormer zonnepanelen                 |
| mk     | opstelplaats zonneboiler              |
| mv     | meterkast                             |
| wtw    | mechanische ventilatie unit           |
| kt/ekt | opstelplaats warmteterugwinningunit   |
| kk/wm  | kooktoestel, elektrisch kooktoestel   |
| cv     | plaatsingsruimte koelkast, wasmachine |
| geiser | opstelplaats cv-ketel                 |
| mh     | opstelplaats geiser                   |
| gk     | opstelplaats moederhaard              |
| b.     | opstelplaats gaskachel                |
|        | opstelplaats elektrische boiler       |
|        | radiator                              |

## VERHUURPLATTEGROND

Type IW1-A1s

onderwerp Insulindeweg 628, 1095 ED, Amsterdam

### Appartement

|            |            |           |              |
|------------|------------|-----------|--------------|
| datum      | getekend   | schaal    | OGE nr.      |
| 30-06-2009 | ENVastgoed | 1:100     | E-0030531    |
| gewijzigd  | gewijzigd  | gewijzigd | tekeningform |
| 05-06-2026 |            |           | A4           |

Arlandaweg 88, Postbus 67065, 1060 JB Amsterdam , telefoon nr. 020-6801801