


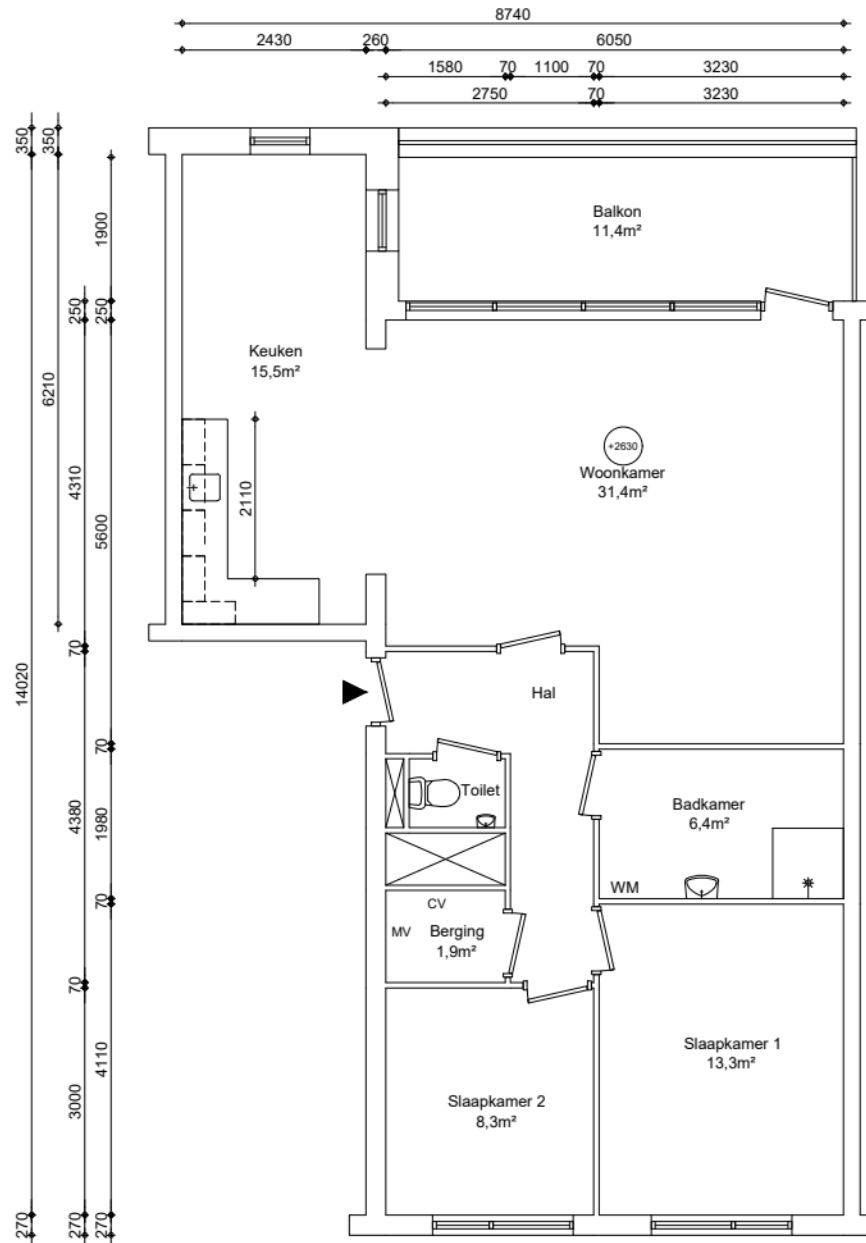

Renvooi

	metselwerk
	kalkzandsteen
	beton
	lichte scheidingwand
	houtskeletbouw
	voorzetwand + isolatie
	meterkast
	mechanische ventilatie unit
	plaatsingsruimte koelkast, kooktoestel, wasautomaat
	opstelplaats cv-ketel
	opstelplaats geiser
	opstelplaats moederhaard

Appartement:	86,8m ²
-	-
-	-
Totaal:	86,8m ²



Maatvoering is in millimeters, en is slechts ter indicatie !
 Alle op de tekening aangegeven maten zijn "circa" maten.
 Er kunnen geen rechten aan de tekening worden ontleend

onderwerp Sint Janskruidlaan 238, Amstelveen			
Appartement		TUSSEN	
datum 07-01-2019	getekend	schaal 1:100	OGE nr. E-0065954
gewijzigd	gewijzigd	gewijzigd	tekeningform A4