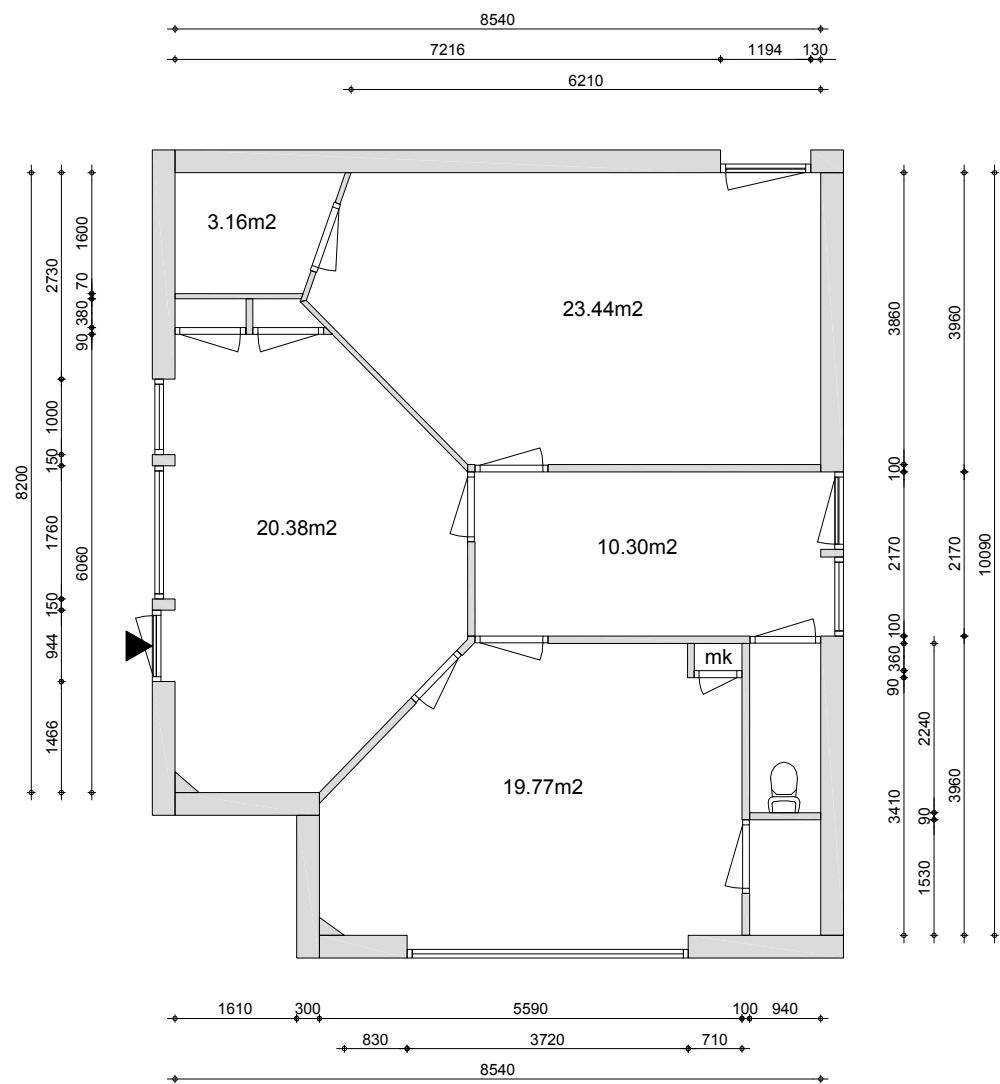


Renvooi


mk	meterkast
cv	opstelplaats cv-ketel
---	afbreeklijn
---	stramien
---	projectielijn

Dit project is berekend volgens de NEN 2580 (NL)
(Oppervlakten en inhoud van gebouwen), uitgave mei 2007.


Maatvoering is in millimeters, en is slechts ter indicatie !
Alle op de tekening aangegeven maten zijn "circa" maten.
Er kunnen geen rechten aan de tekening worden ontleend

onderwerp						
Cornelis Krusemanstraat 18A						
Begane grond						
getekend				schaal	vhe nr.	BVO-VHE
Boparai Architectural Services NL				1:100	1810100140	94.0m2
Jacob Corneliszstraat 1, 1511 BM OOSTZAAN						GO-VHE
tel: +31 (0)75-6 555 555						84.2m2
datum	gewijzigd	gewijzigd	gewijzigd	pagina	tekeningform	VVO-VHE
16-03-12				1 van 1	A3	83.7m2

Arlandaweg 88, Postbus 67065, 1060 JB Amsterdam , telefoon nr. 020-6801801

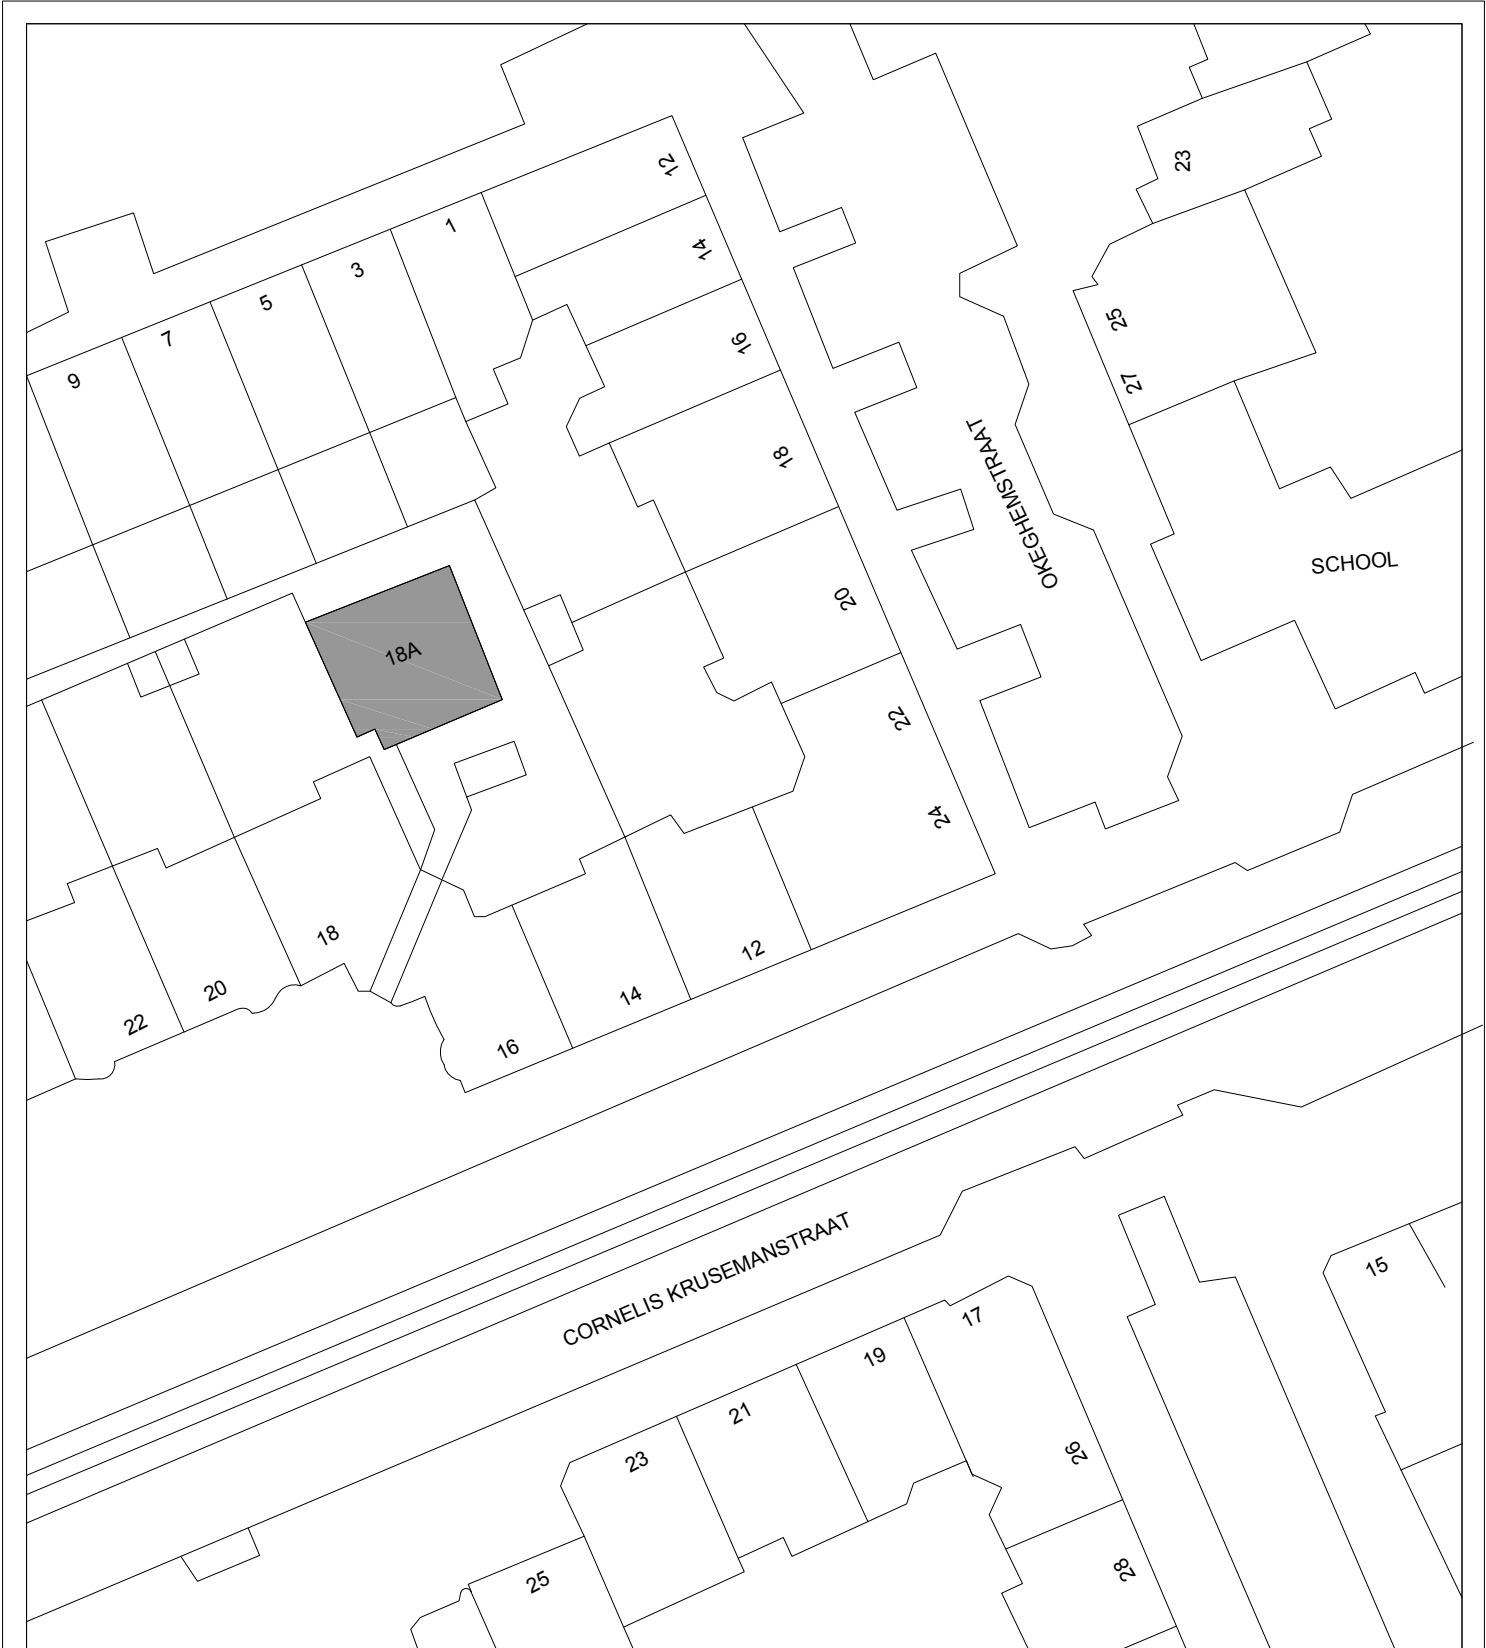

Maatvoering is in millimeters, en is slechts ter indicatie !
Alle op de tekening aangegeven maten zijn "circa" maten.
Er kunnen geen rechten aan de tekening worden ontleend

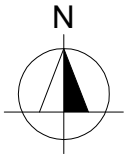

onderwerp						
Cornelis Krusemanstraat 18A						
Situatie						
getekend					tekeningform	
Boparai Architectural Services NL						
Jacob Corneliszstraat 1, 1511 BM OOSTZAAN					A3	
tel: +31 (0)75-6 555 555						
datum	gewijzigd	gewijzigd	gewijzigd	gewijzigd	schaal	vhe nr.
16-03-12					1:500	1810100140

Arlandaweg 88, Postbus 67065, 1060 JB Amsterdam , telefoon nr. 020-6801801