




EIGEN HAARD

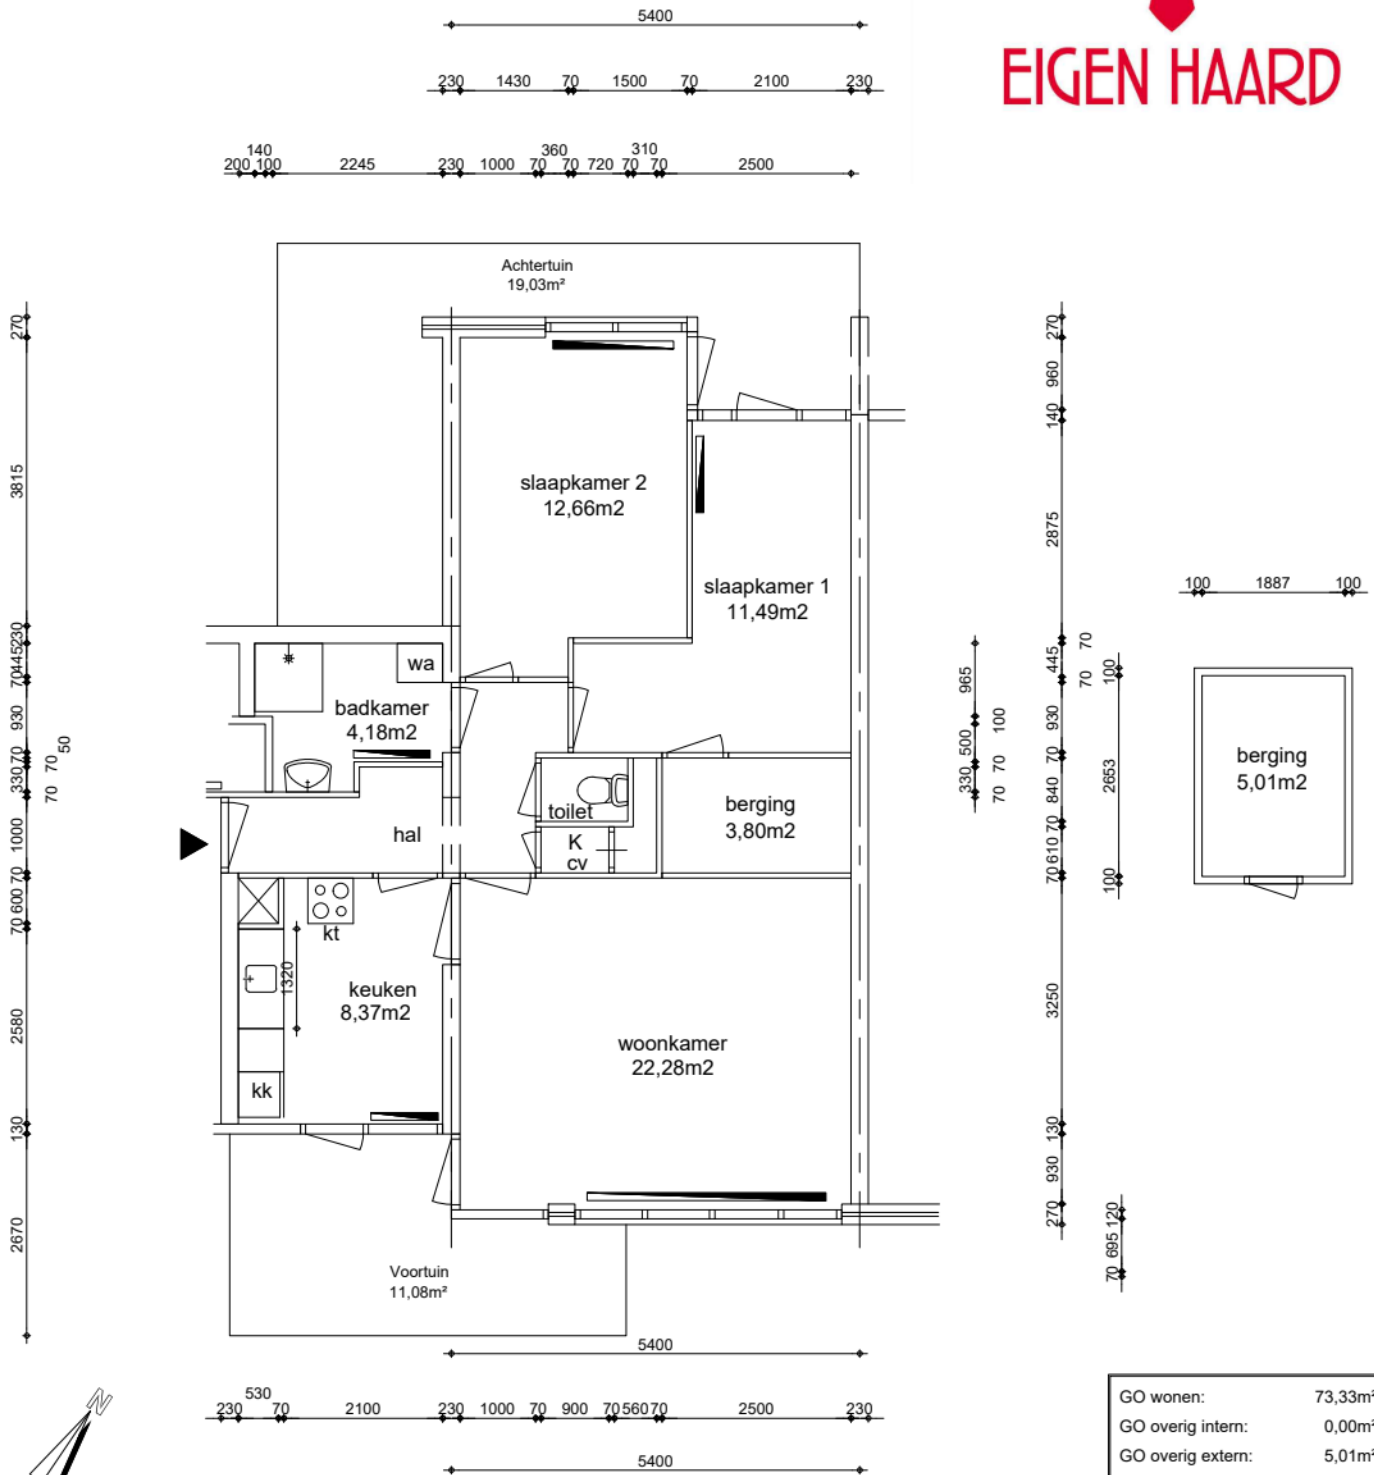

GO wonen:	73,33m ²
GO overig intern:	0,00m ²
GO overig extern:	5,01m ²

Woonoppervlakte:	59,95m ²
------------------	---------------------

Appartement
GO wonen 73,33m²



Maatvoering is in millimeters, en is slechts ter indicatie !
Alle op de tekening aangegeven maten zijn "circa" maten.
Er kunnen geen rechten aan de tekening worden ontleend

Renvooi

wp	plafondhoogte (circa)
oz	opstelplaats warmtepomp
zb	omvormer zonnepanelen
mk	opstelplaats zonneboiler
mv	meterkast
wtw	mechanische ventilatie unit
kt/ekt	opstelplaats warmteterugwinningunit
kk/wm	kooktoestel, elektrisch kooktoestel
cv	plaatsingsruimte koelkast, wasmachine
geiser	opstelplaats cv-ketel
mh	opstelplaats geiser
gk	opstelplaats moederhaard
b.	opstelplaats gaskachel
	opstelplaats elektrische boiler
	radiator

VERHUURPLATTEGROND			Type
onderwerp Tekkopstraat 71, 1107 RS Amsterdam			
Begane grond			
datum	getekend	schaal	OGE nr.
21-08-13	ENVastgoed	1:100	E-0038071
gewijzigd	gewijzigd	gewijzigd	tekeningform
11-05-2026			A4

Arlandaweg 88, Postbus 67065, 1060 JB Amsterdam , telefoon nr. 020-6801801