




EIGEN HAARD

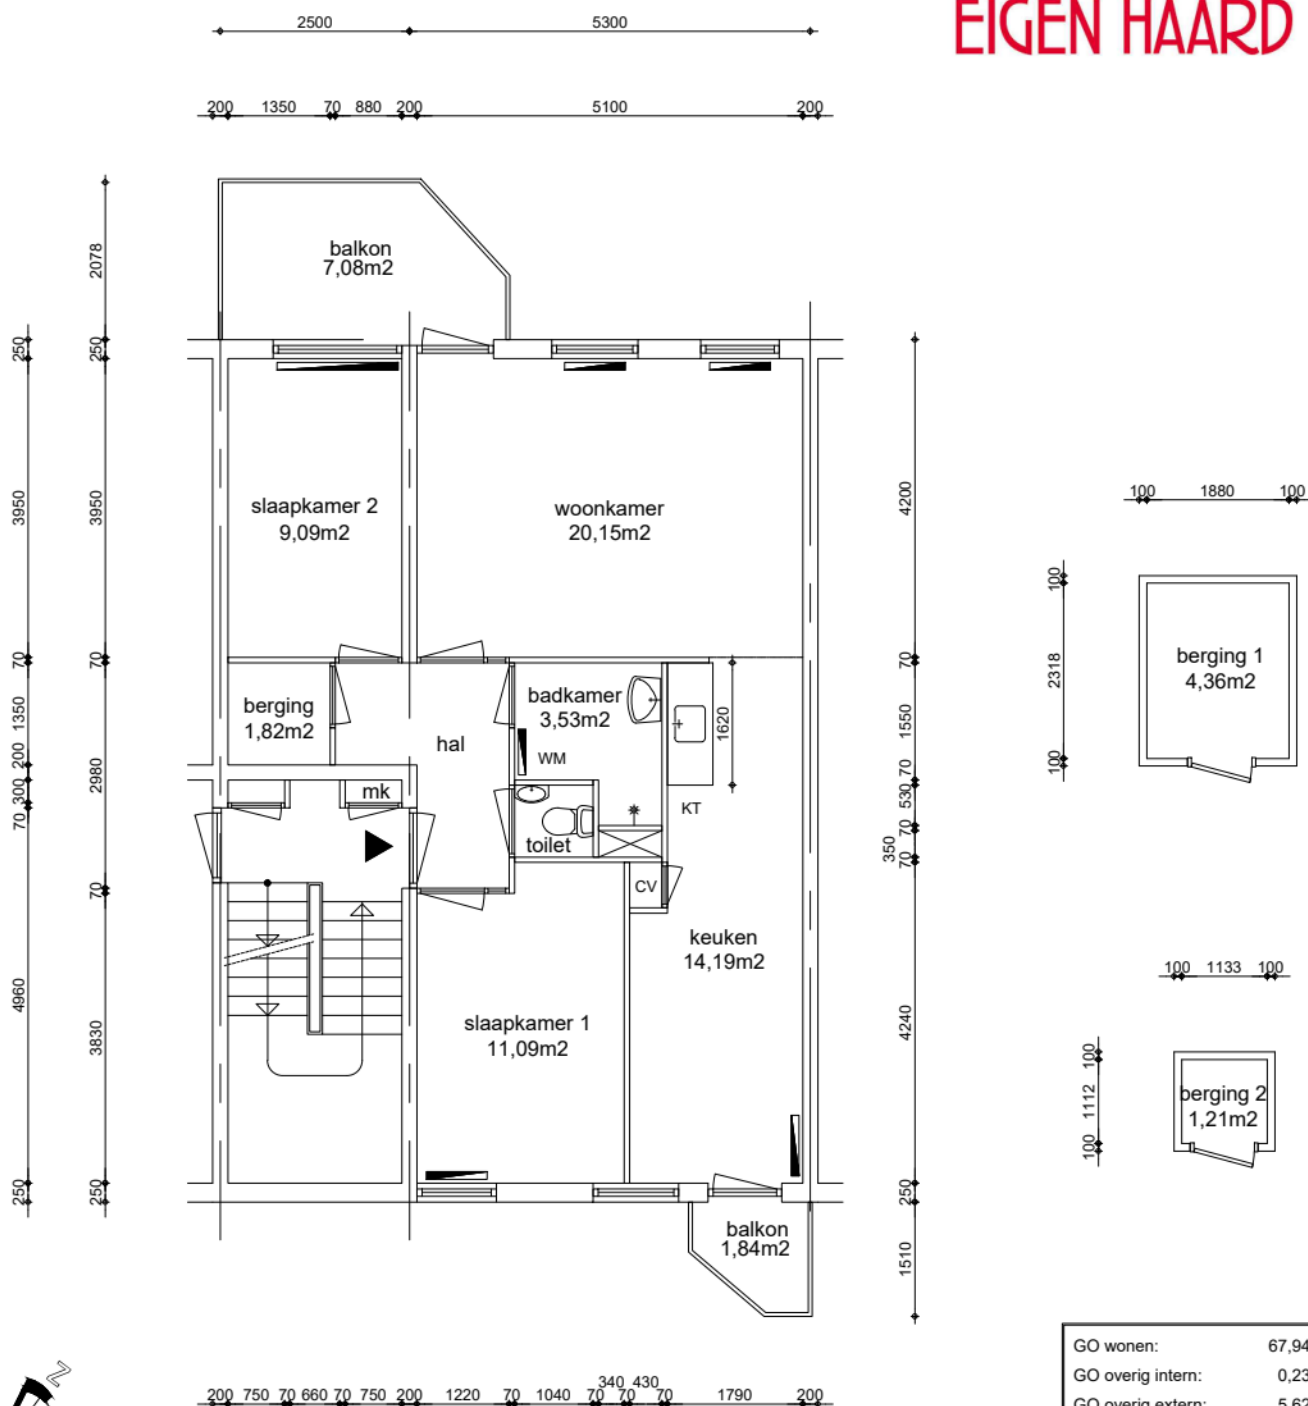

Appartement
GO wonen 67,94m²

GO wonen:	67,94m²
GO overig intern:	0,23m²
GO overig extern:	5,62m²

Woonoppervlakte: 59,02m²



Maatvoering is in millimeters, en is slechts ter indicatie !
Alle op de tekening aangegeven maten zijn "circa" maten.
Er kunnen geen rechten aan de tekening worden ontleend

Renvooi

	plafondhoogte (circa)
wp	opstelplaats warmtepomp
oz	omvormer zonnepanelen
zb	opstelplaats zonneboiler
mk	meterkast
mv	mechanische ventilatie unit
wtw	opstelplaats warmteterugwinningunit
kt/ekt	kooktoestel, elektrisch kooktoestel
kk/wm	plaatsingsruimte koelkast, wasmachine
cv	opstelplaats cv-ketel
geiser	opstelplaats geiser
mh	opstelplaats moederhaard
gk	opstelplaats gaskachel
b.	opstelplaats elektrische boiler
	radiator

VERHUURPLATTEGROND

Type Ere

onderwerp Opheusdenhof 341, 1106 VN, Amsterdam

3e verdieping

datum	01-04-10	getekend	ENVastgoed	schaal	1:100	OGE nr.	E-0037218
gewijzigd	21-05-2026	gewijzigd		gewijzigd		tekeningform	A4

Arlandaweg 88, Postbus 67065, 1060 JB Amsterdam , telefoon nr. 020-6801801