


Elfendansstraat

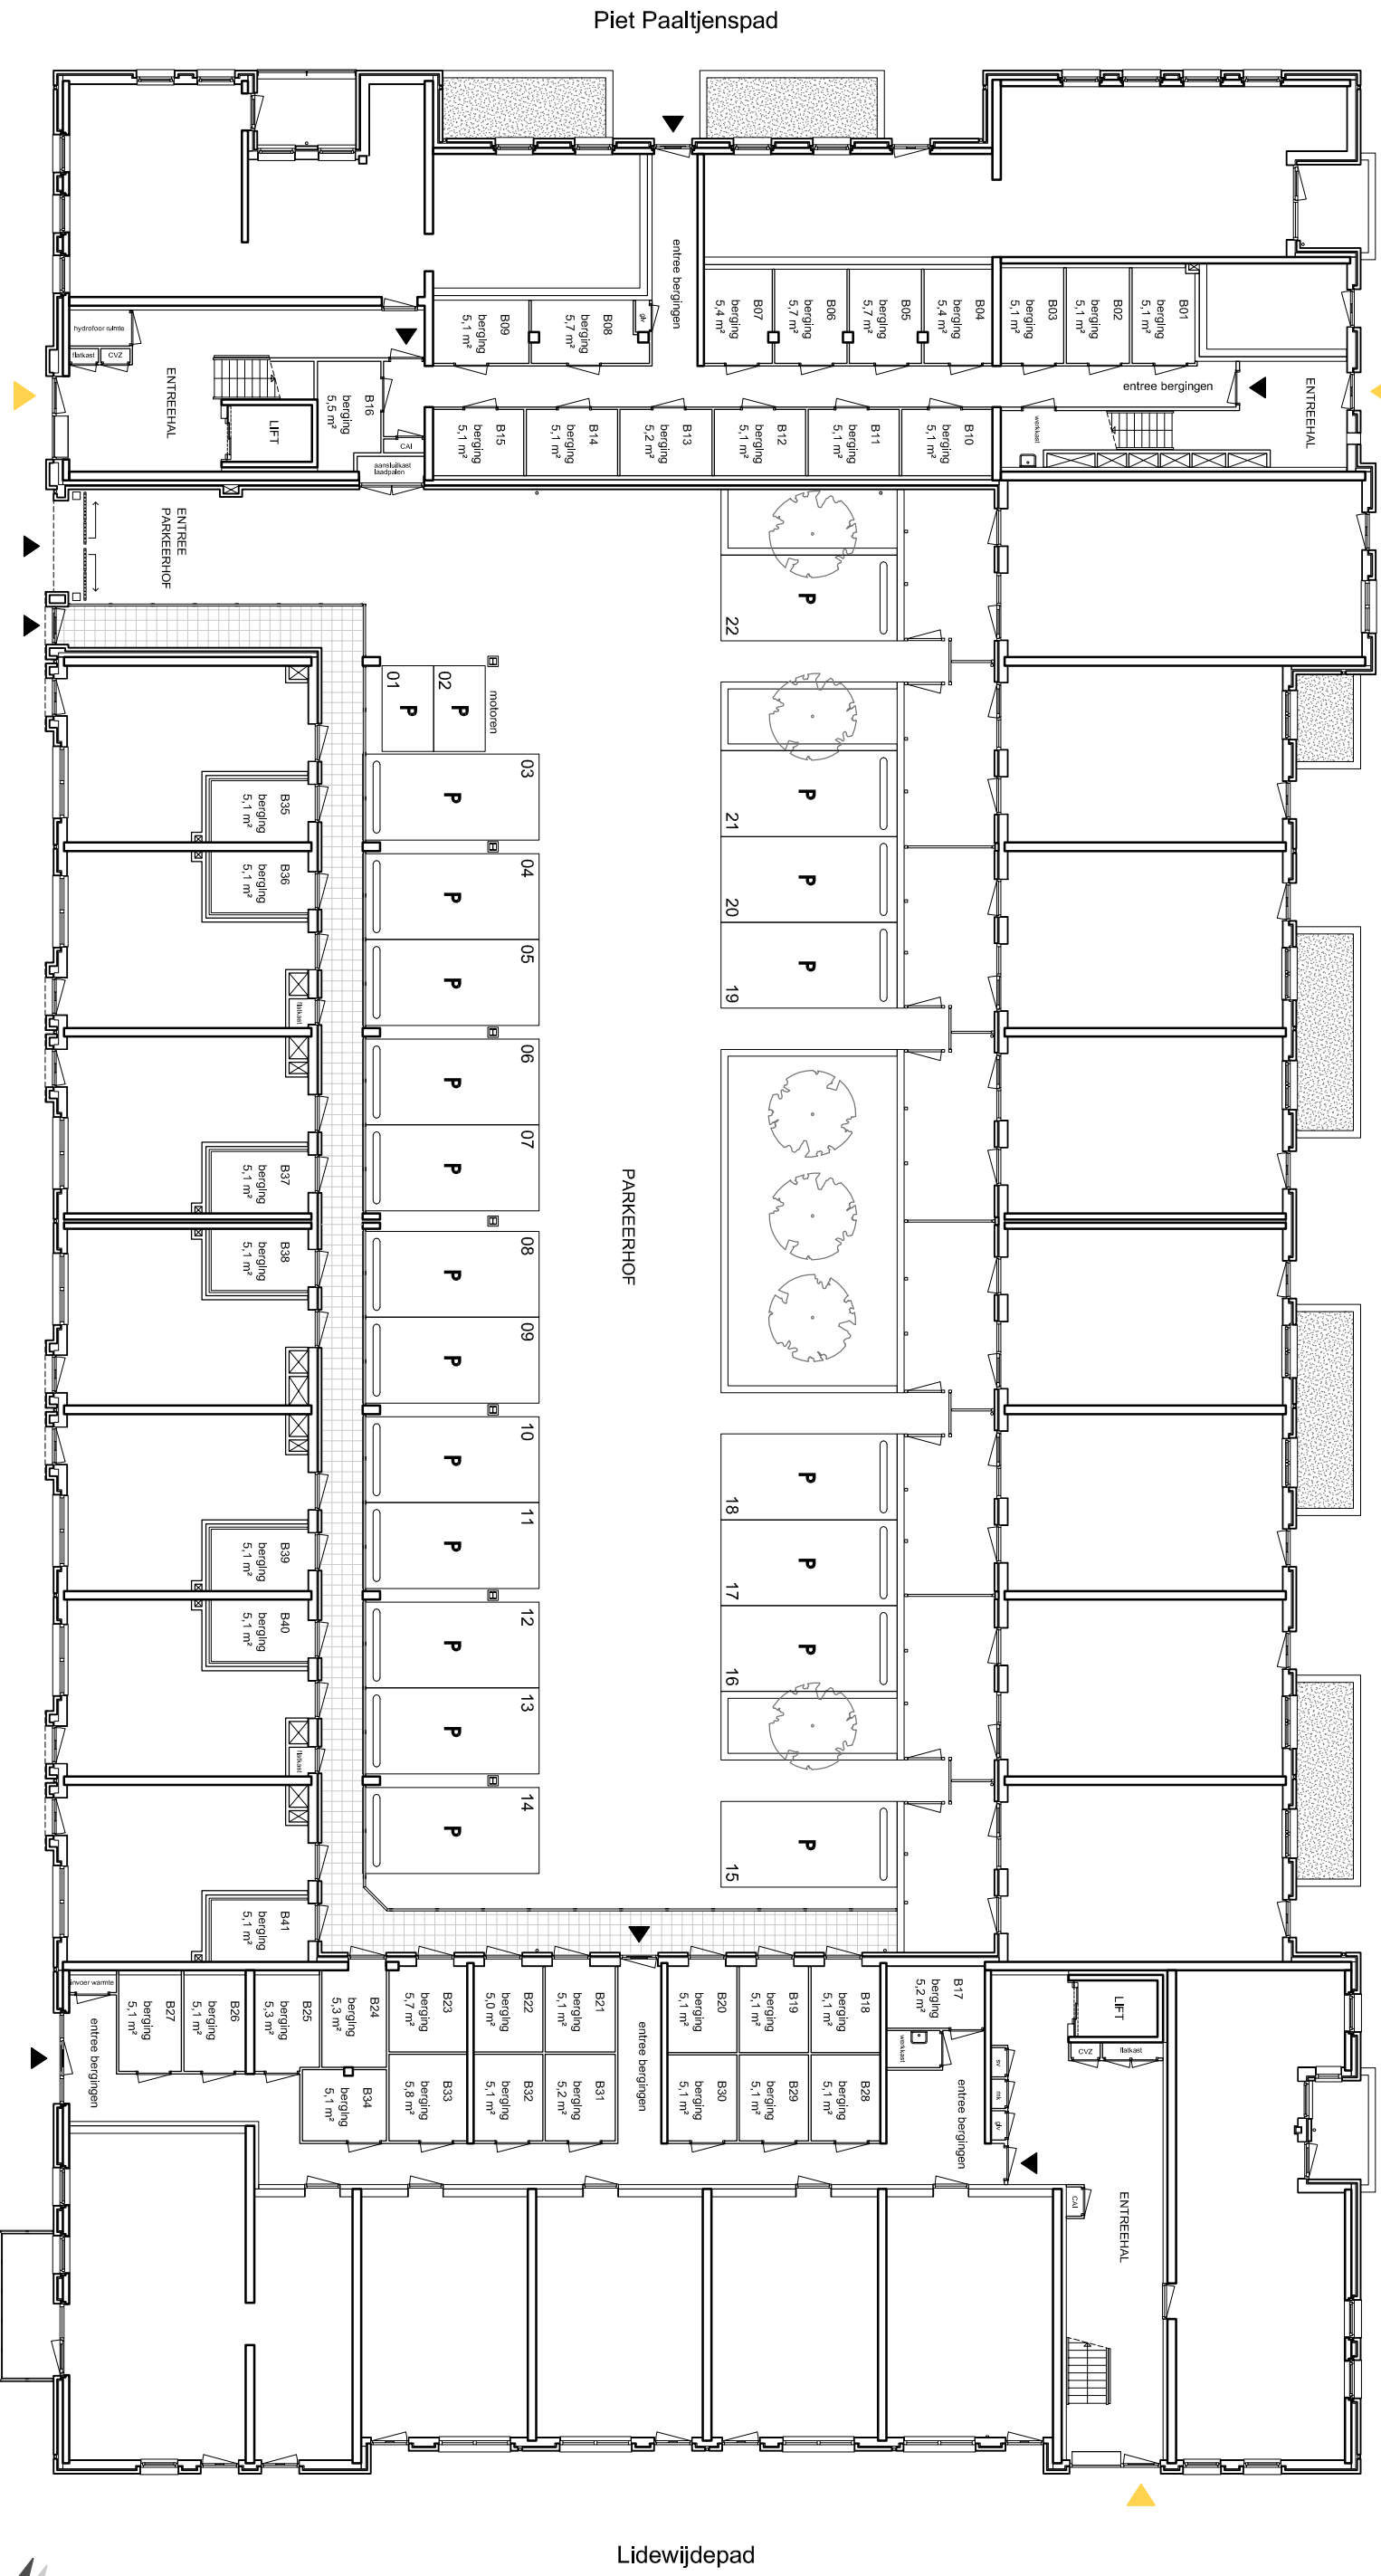

Akbarstraat

Lidewijdepad

Maatvoering is in millimeters, en is slechts ter indicatie!
 Alle op de tekening aangegeven maten zijn "circa" maten.
 Er kunnen geen rechten aan de tekening worden ontleend.

onderwerp **61 Appartementen Kolenkitbuurt fase 5 te Adam**

Blok F1

projectnr. 40020164

Bergingen + Parkeerplaatsen Begane Grond

datum	05-09-2022	getekend	RVN	schaaal	1 : 200	OGE nr.	
gewijzigd		gewijzigd		gewijzigd		tekeningformaat	A3

Atlandaweg 88, Postbus 67065, 1060 JB Amsterdam, telefoon nr. 020-6801801