


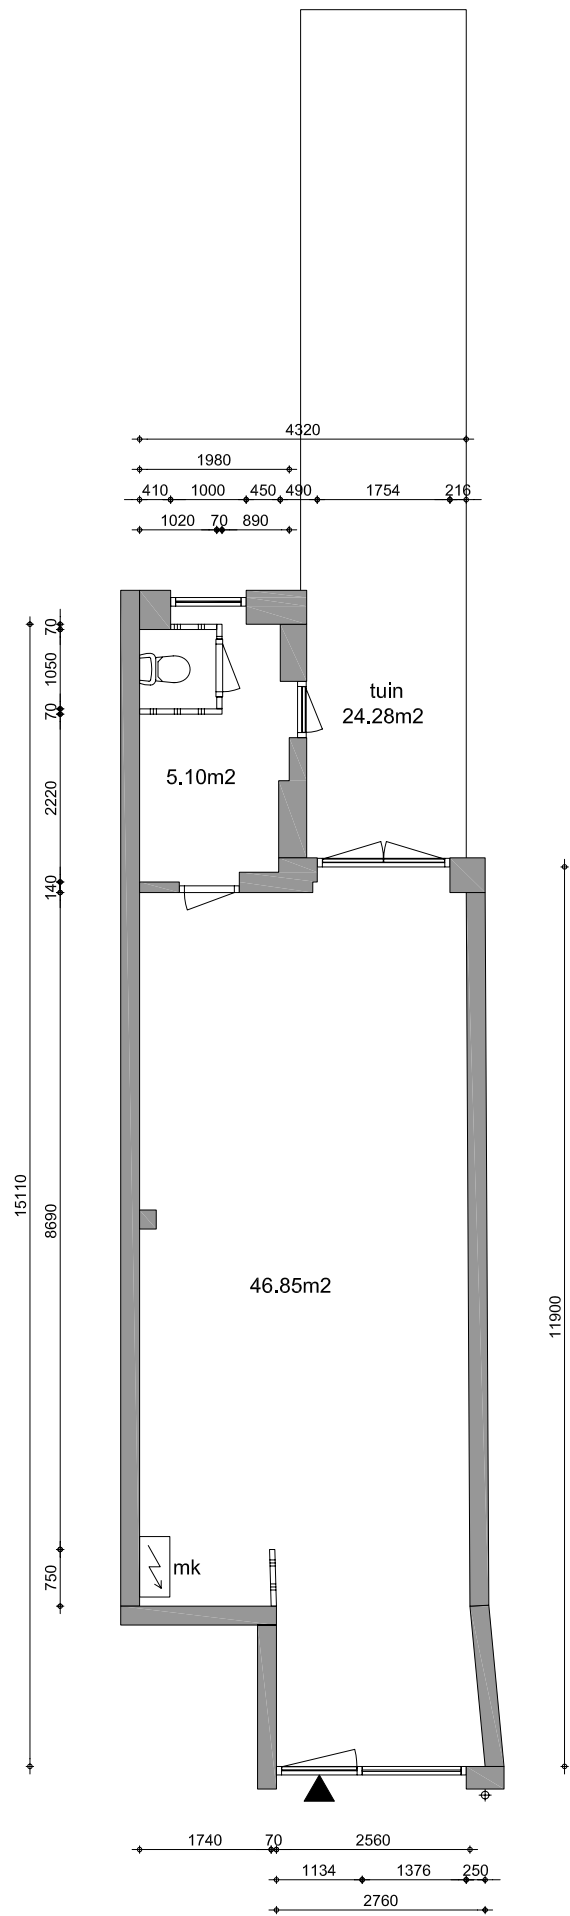



Renvooi

- dragende wand (bepaald op basis van de dikte van de wand)
- lichte scheidingwand/niet dragend (bepaald op basis van de dikte van de wand)
- mk
- meterkast
- opstelplaats cv-ketel

Dit project is berekend volgens de NEN 2580 (NL)
(Oppervlakten en inhouds van gebouwen), uitgave mei 2007.

Maatvoering is in milimeters, en is slechts ter indicatie !
Alle op de tekening aangegeven maten zijn "circa" maten.
De maatvoering van de tuin hoeft niet overeen te komen met de getoonde grootte van de tuin.
Er kunnen geen rechten aan de tekening worden ontleend

onderwerp					
Rustenburgerstraat 241 Begane grond					
getekend Boparai Architectural Services NL Jacob Corneliszstraat 1, 1511 BM OOSTZAAN tel: +31 (0)75-6 555 555			schaal 1:100	vhe nr. 1363052586	BVO-VHE 61.0m2
datum 07-02-11	gewijzigd	gewijzigd	gewijzigd	pagina 1 van 1	GO-VHE 53.3m2
				tekeningform A3	VVO-VHE 54.0m2

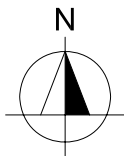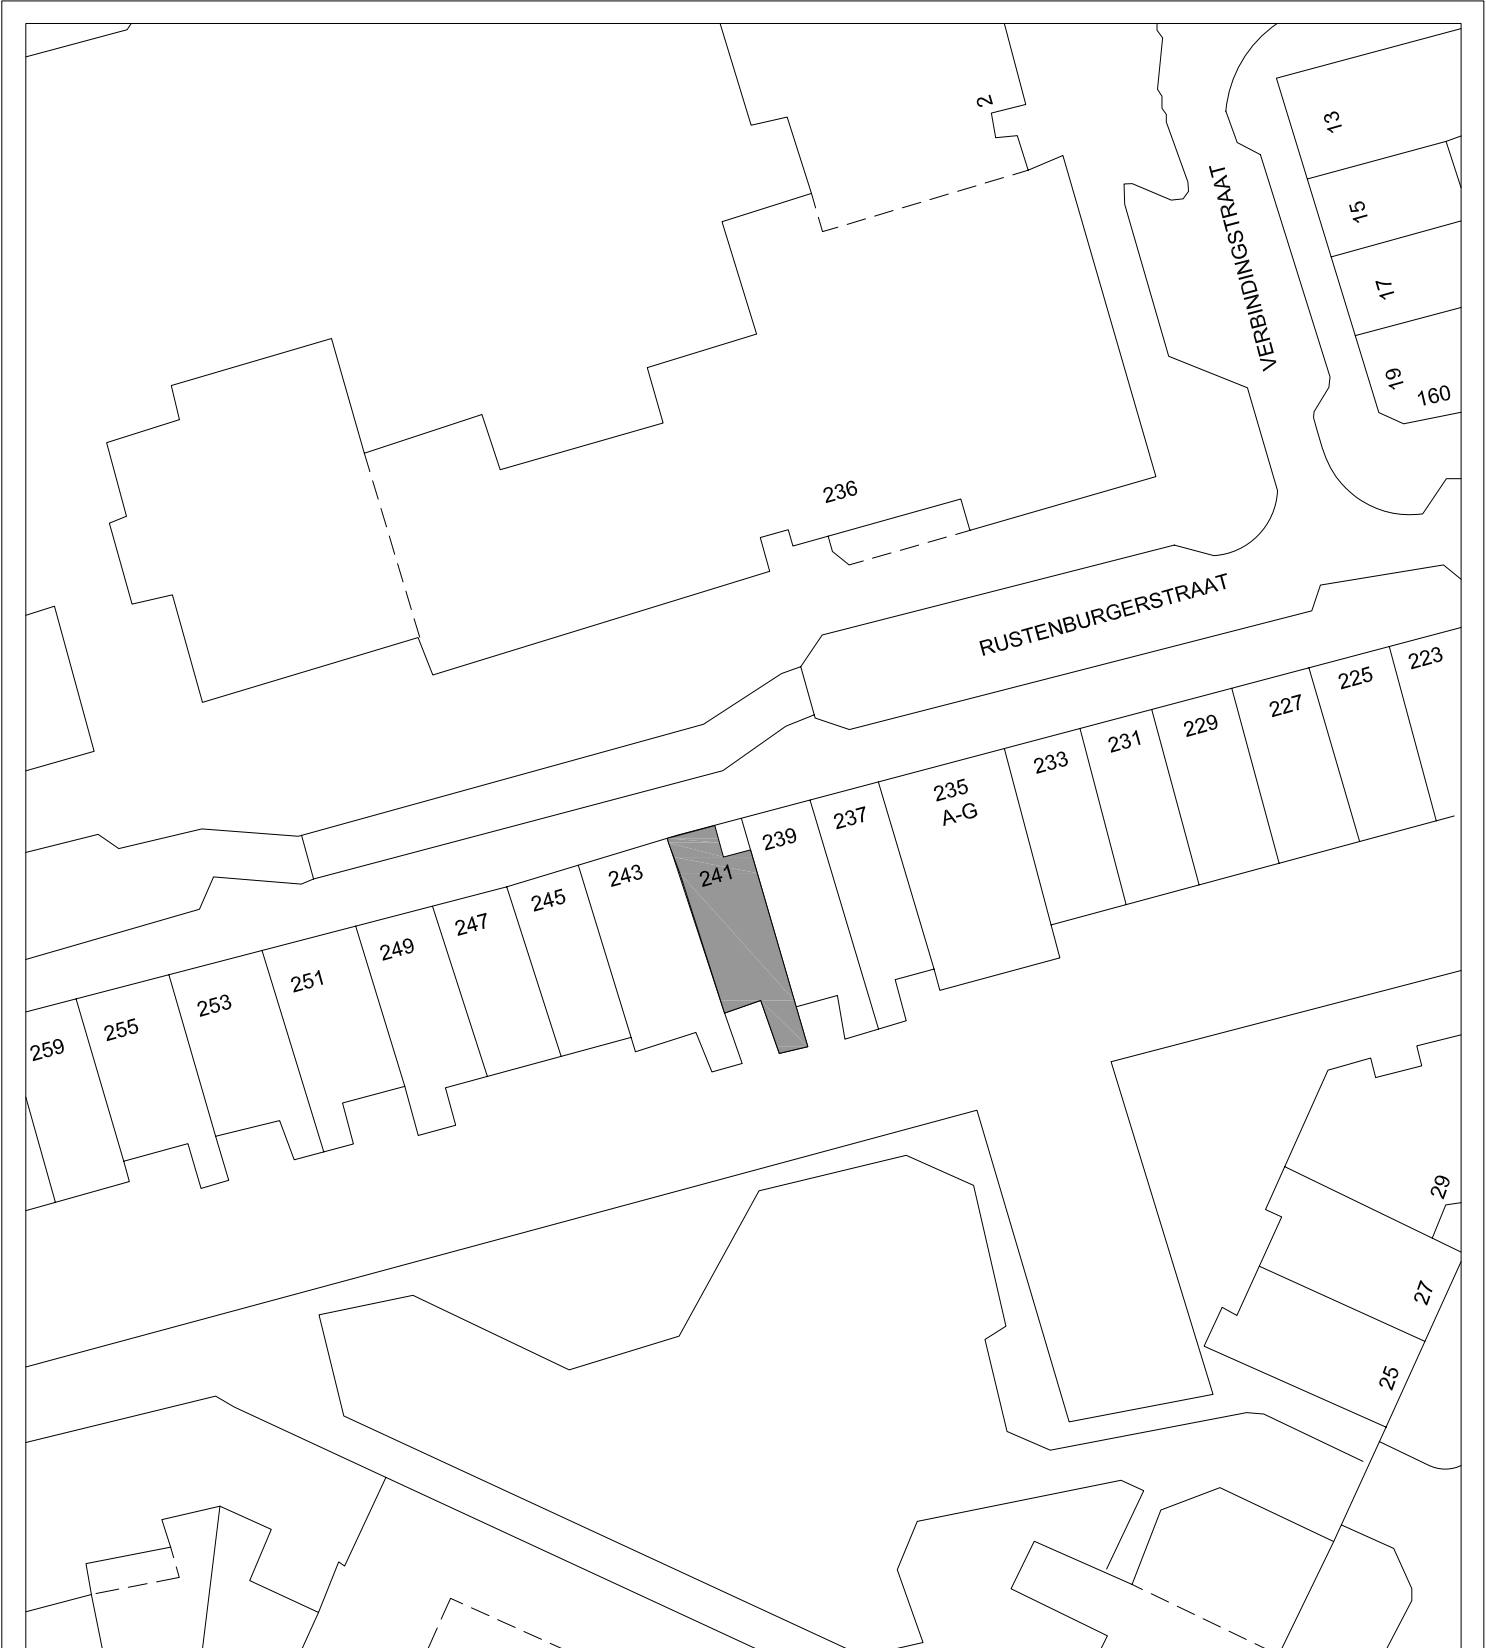

Maatvoering is in millimeters, en is slechts ter indicatie !
Alle op de tekening aangegeven maten zijn "circa" maten.
Er kunnen geen rechten aan de tekening worden ontleend

onderwerp						
Rustenburgerstraat 241 Situatie						
getekend					tekeningform	
Boparai Architectural Services NL					A3	
Jacob Corneliszstraat 1, 1511 BM OOSTZAAN						
tel: +31 (0)75-6 555 555						
datum	gewijzigd	gewijzigd	gewijzigd	gewijzigd	schaal	vhe nr.
07-02-11					1:500	1363052586

Arlandaweg 88, Postbus 67065, 1060 JB Amsterdam , telefoon nr. 020-6801801