




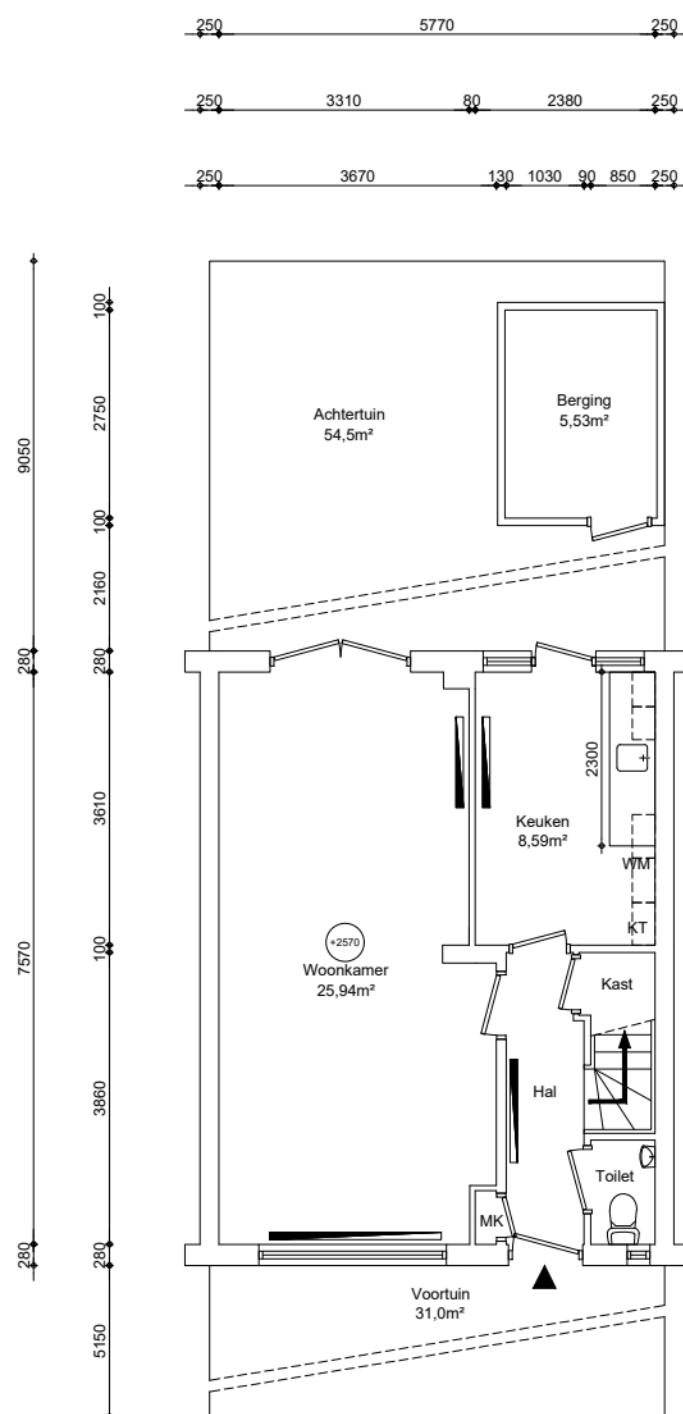

**Begane grond**  
GO wonen 43,68 m²

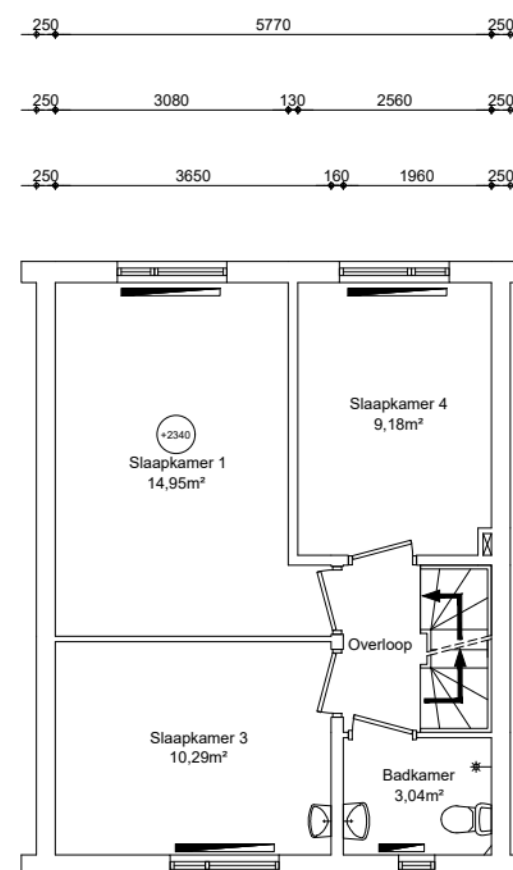

**1e verdieping**  
Go wonen 43,05 m²

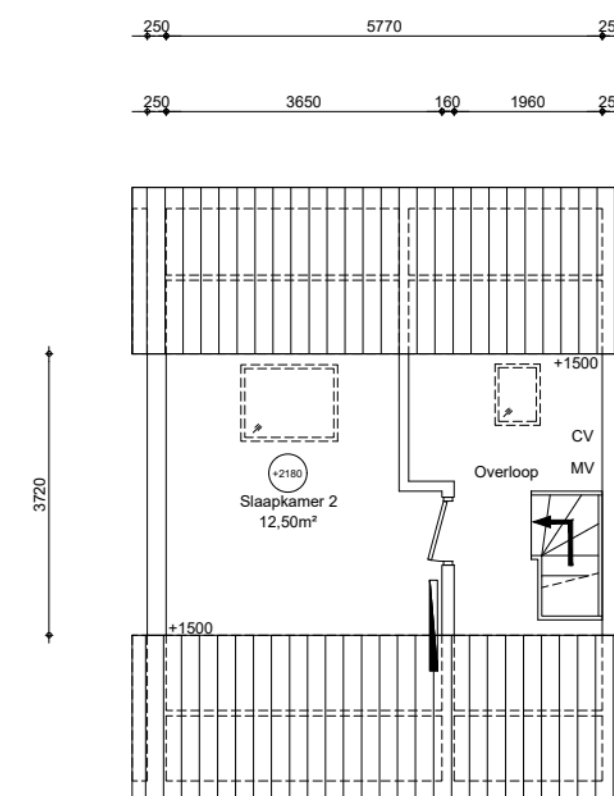

**2e verdieping**  
GO wonen 21,14 m²

|                   |          |
|-------------------|----------|
| GO wonen:         | 107,86m² |
| GO overig intern: | 0,00m²   |
| GO overig extern: | 5,53m²   |

|                  |         |
|------------------|---------|
| Woonoppervlakte: | 85,73m² |
|------------------|---------|



Maatvoering is in millimeters, en is slechts ter indicatie !  
Alle op de tekening aangegeven maten zijn "circa" maten.  
Er kunnen geen rechten aan de tekening worden ontleend

| VERHUURPLATTEGROND |            | Type                           |            |
|--------------------|------------|--------------------------------|------------|
| onderwerp          |            | Stelvio 6, 1186 EE, Amstelveen |            |
| Woning             |            |                                |            |
| datum              | 14-06-2021 | getekend                       | ENVastgoed |
| gewijzigd          | 29-07-2026 | gewijzigd                      | gewijzigd  |
| schaal             | 1:100      | OGE nr.                        | E-0055362  |
|                    |            | tekeningform                   | A3         |

Arlandaweg 88, Postbus 67065, 1060 JB Amsterdam , telefoon nr. 020-6801801



## Renvooi

|        |                                       |
|--------|---------------------------------------|
| wp     | plafondhoogte (circa)                 |
| oz     | opstelplaats warmtepomp               |
| zb     | opstelplaats omvormer zonnepanelen    |
| mk     | opstelplaats zonneboiler              |
| mv     | meterkast                             |
| wtw    | mechanische ventilatie unit           |
| kt/ekt | opstelplaats warmteterugwinningunit   |
| kk/wm  | kooktoestel, elektrisch kooktoestel   |
| cv     | plaatsingsruimte koelkast, wasmachine |
| geiser | opstelplaats cv-ketel                 |
| mh     | opstelplaats geiser                   |
| gk     | opstelplaats moederhaard              |
| b.     | opstelplaats gaskachel                |
|        | opstelplaats elektrische boiler       |
|        | radiator                              |