


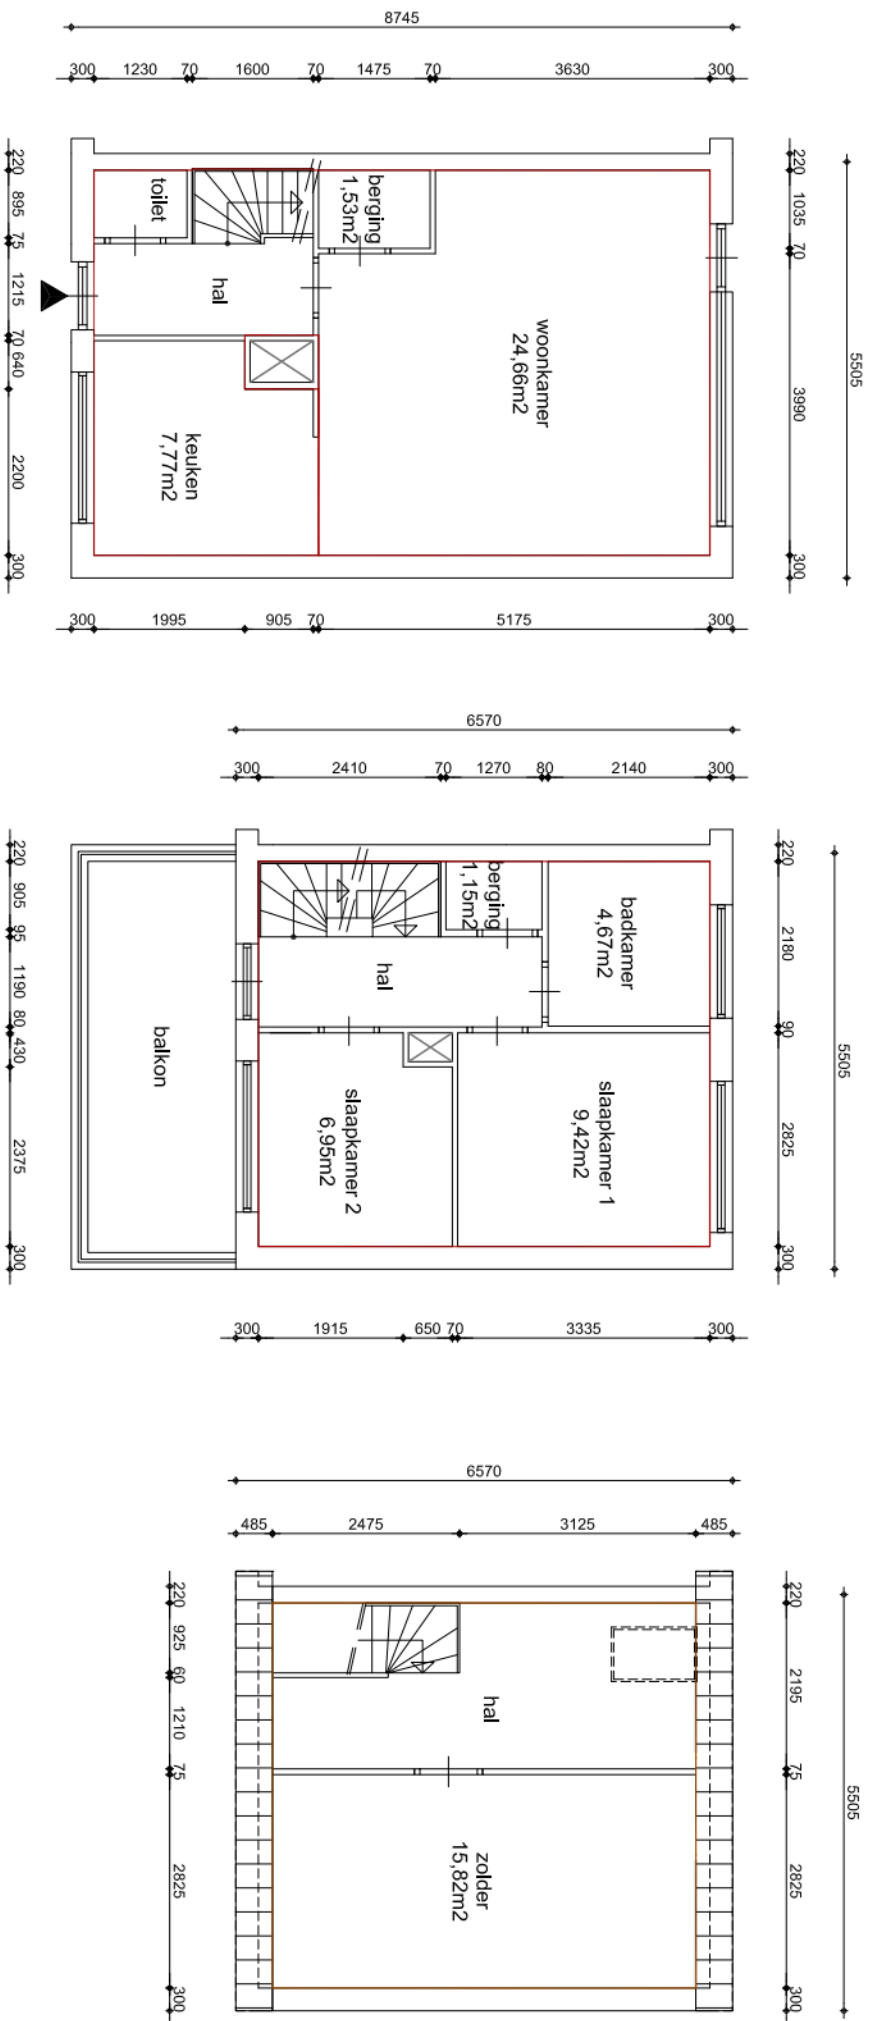

GO wonen:	71,24m ²
GO overig intern:	28,53m ²
GO overig extern:	0,00m ²

- Renvooi**
- metseiwerk
 - kalkzandsteen
 - beton
 - lichte scheidingwand
 - houtskeletbouw
 - voorzetwand + isolatie
 - meterkast
 - mechanische ventilatie unit
 - plaatsingsruimte koelkast, kooktoestel, wasautomaat
 - opstelplaats cv-ketel
 - opstelplaats gelsier
 - opstelplaats moederhaard
 - plaatsingsruimte gaskachel
 - radiator
- Renvooi**
- metseiwerk
 - kalkzandsteen
 - beton
 - lichte scheidingwand
 - houtskeletbouw
 - voorzetwand + isolatie
 - meterkast
 - mechanische ventilatie unit
 - plaatsingsruimte koelkast, kooktoestel, wasautomaat
 - opstelplaats cv-ketel
 - opstelplaats gelsier
 - opstelplaats moederhaard
 - plaatsingsruimte gaskachel
 - radiator

Maatvoering is in millimeters, en is slechts ter indicatie !			
Alle op de tekening aangegeven maten zijn "circa" maten.			
Er kunnen geen rechten aan de tekening worden ontleend			
onderwerp			
Mgr.dr. H. Poelslaan 9 A, Amstelveen			
Woningtype B			
datum	getekend	schaal	OGE nr.
30-04-2021		1:100	E-0055843
gewijzigd	gewijzigd	gewijzigd	tekeningform
			A3